
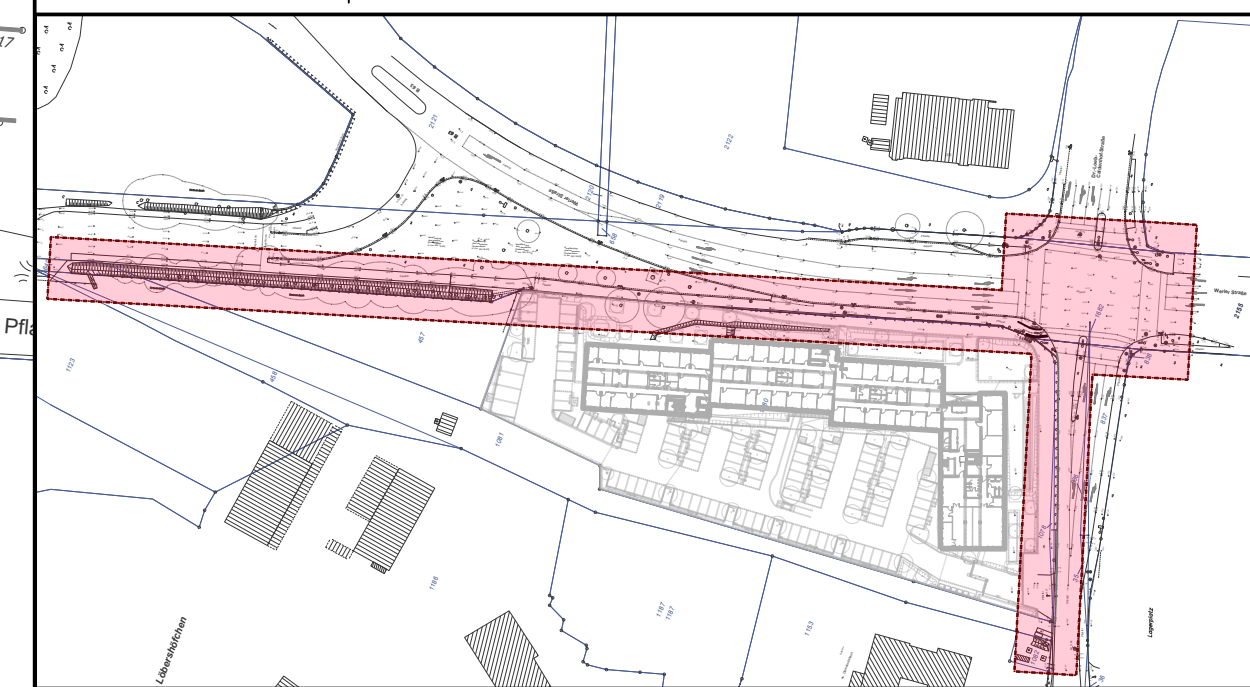
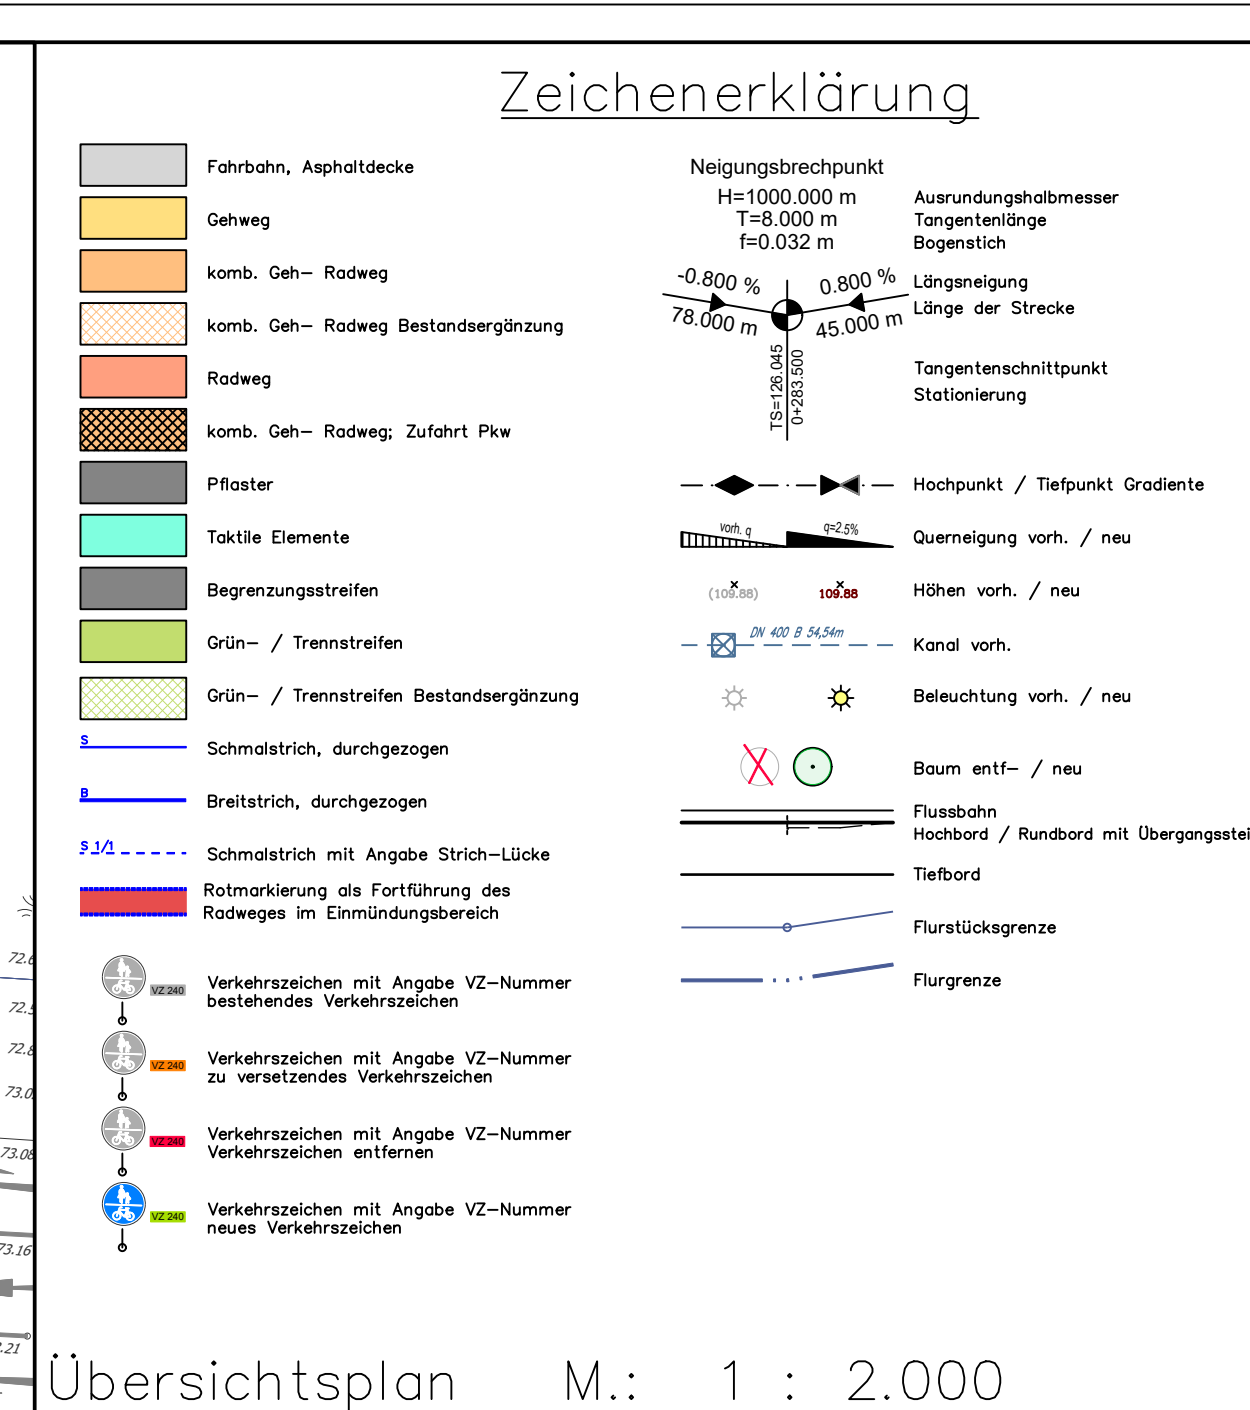


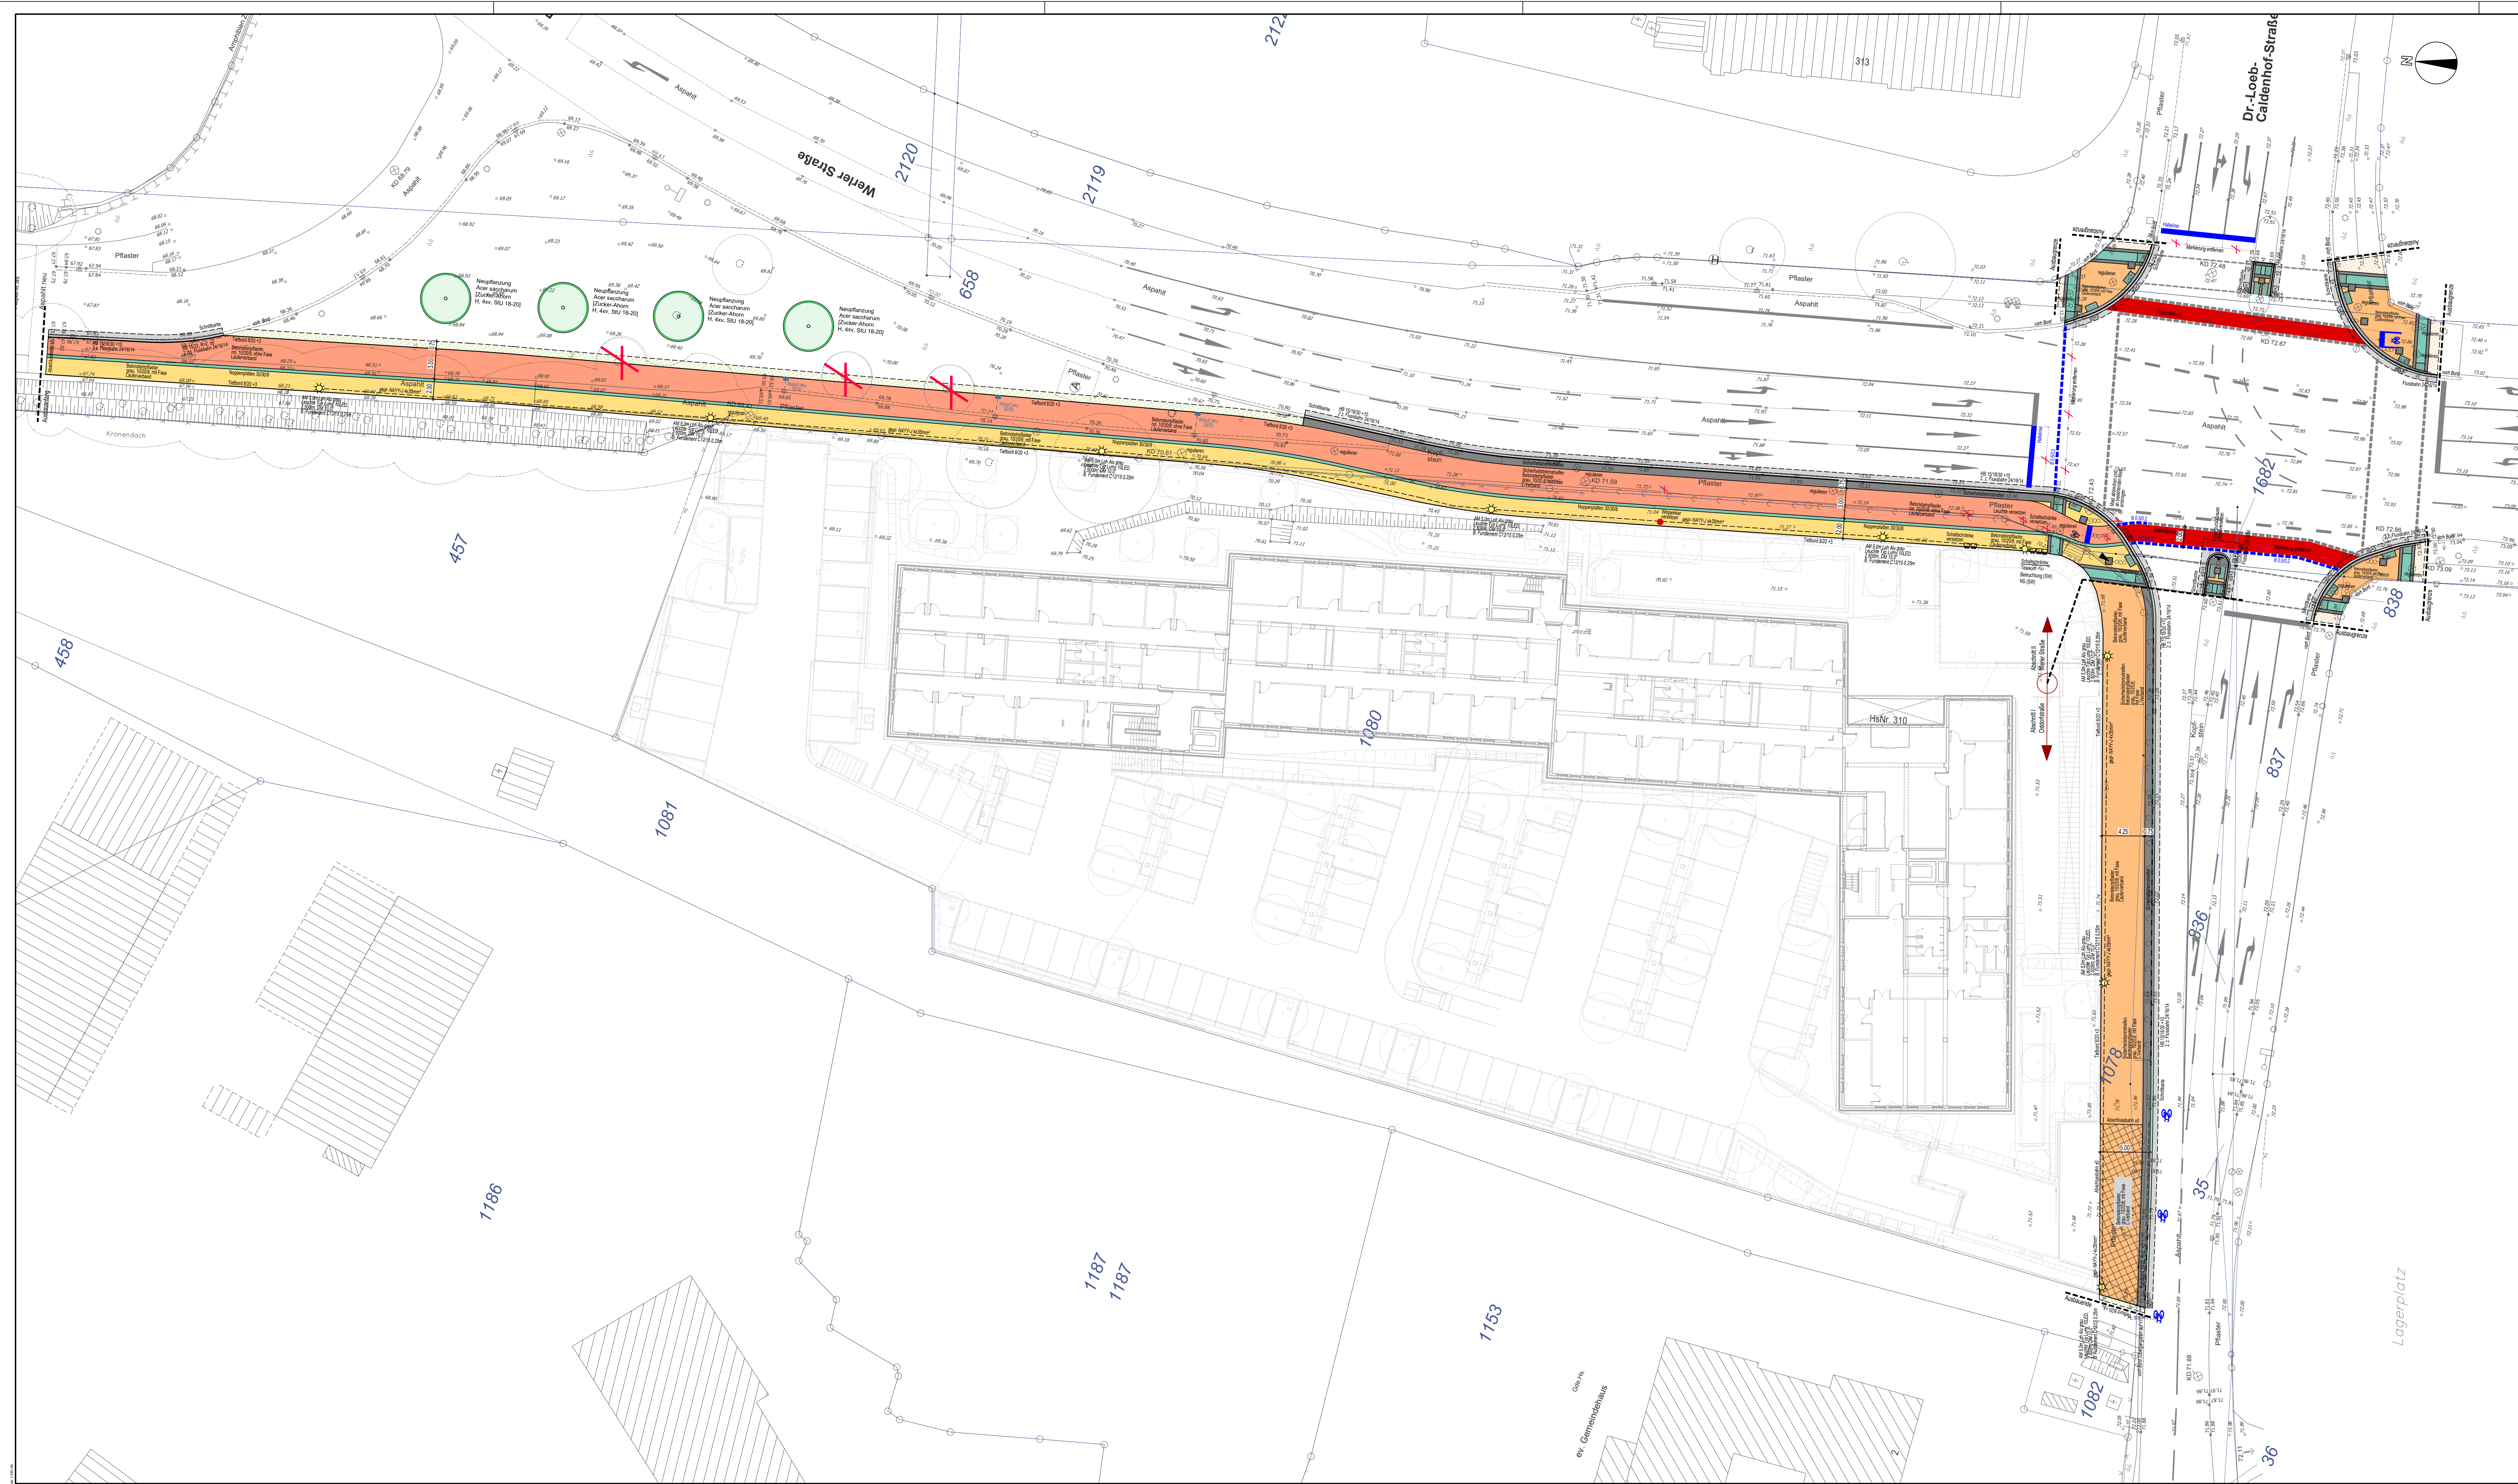

Zur Bauausführung freigegeben:

....., den Hamm, den

Ing.-Büro Stadt Hamm

e			
d			
c			
b			
a			
Index	Art der Änderung	Datum	Zeich

VORABZUG S 04/26

		Datum	Zeichen
	bearbeitet	12.05.2026	ob
	gezeichnet	09.01.2026	ob
	überprüft	12.05.2026	am

Vorplanung

 Stadt Hamm Tiefbau- und Grünflächenamt	Blatt-Nr.: 1 (LP01)		
		Datum	Zeichen
	bearbeitet		
	gezeichnet		
	überprüft	23/27.04.2026	Schl/S. Mi/Me

Ausbauplan	Lageplan
Werler Straße / Ostdorfstraße Geh- und Radweg	Maßstab 1 : 250
Hamm, den 28.04.2026 Der Oberbürgermeister In Vertretung gez. Andreas Mentz Stadtbaurat	Aufgestellt gez. Gawin Hamm, den 27.04.2026