


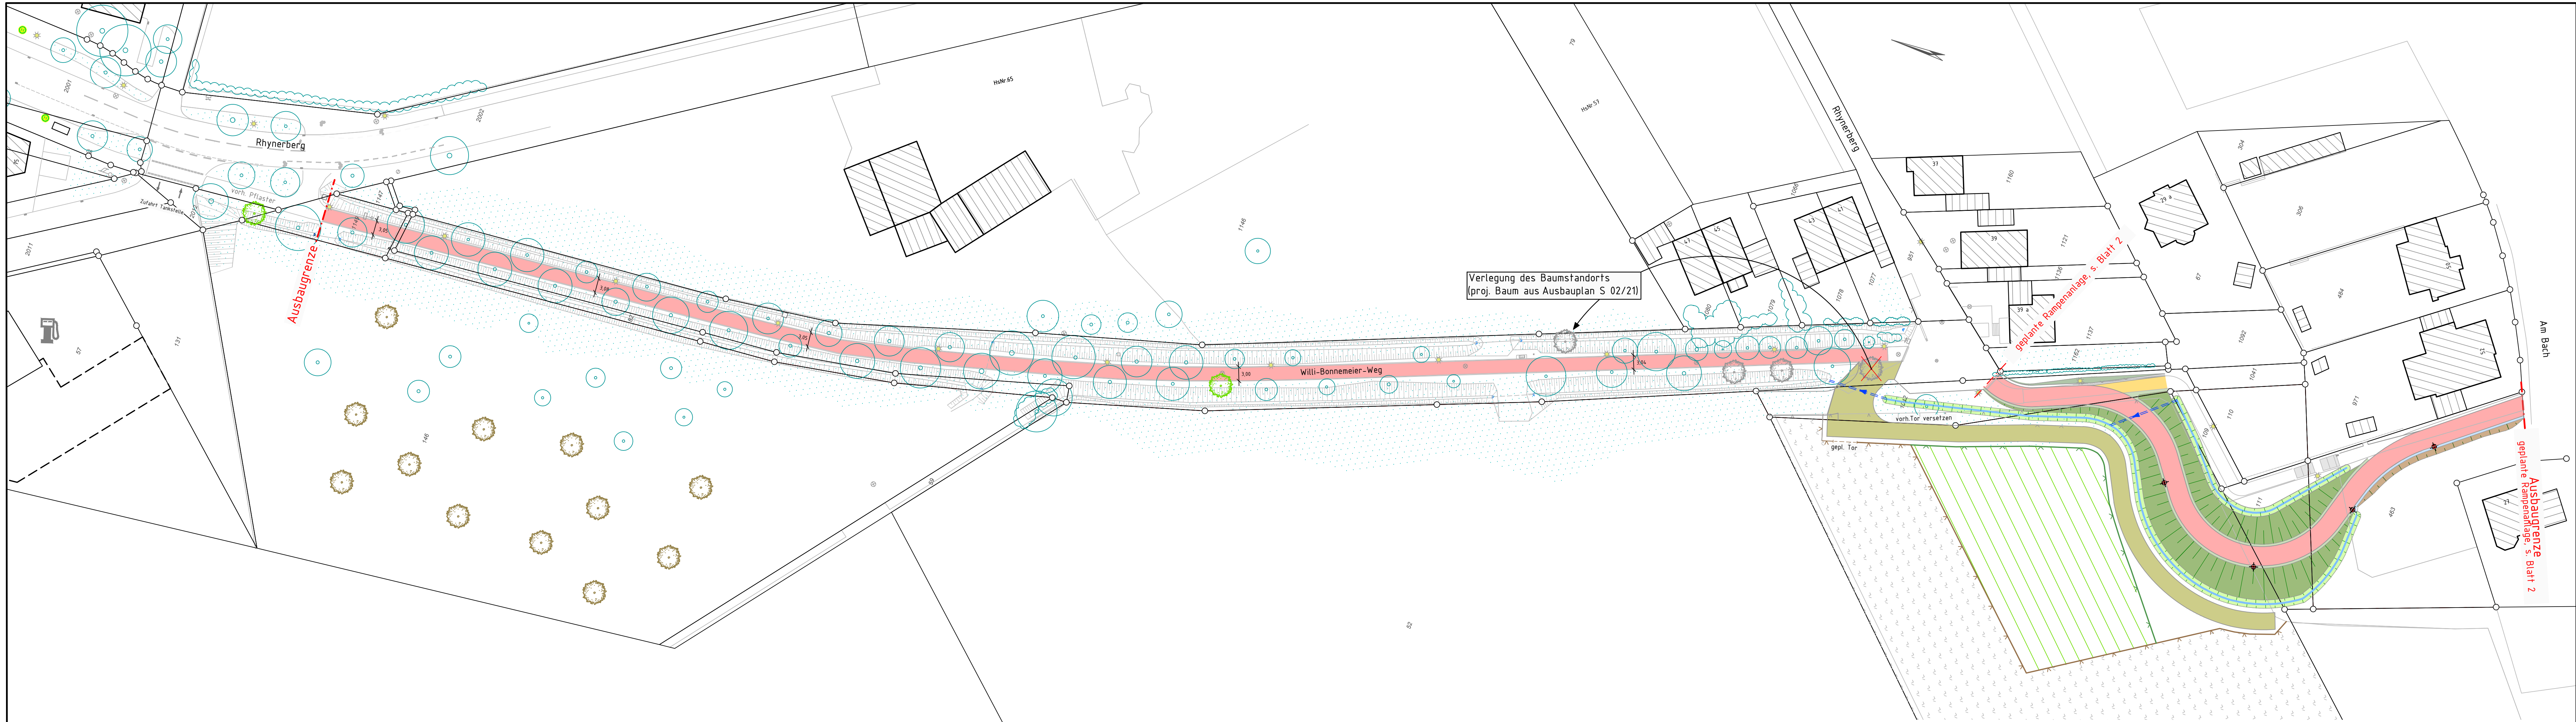

Verlegung des Baumstandorts
(proj. Baum aus Ausbauplan S 02/21)

geplante Rampenanlage, s. Blatt 2


Ausbaugrenze
geplante Rampenanlage, s. Blatt 2

Zeichenerklärung Lageplan


- gepl. Geh- u. Radweg, Asphalt
- gepl. Pflaster, grau, mit Faser
- gepl. Unterhaltungsweg (wassergebundene Deckschicht / Schotterterrassen)
- gepl. Bankett
- gepl. Böschung: Auftrag/ Abtrag
- gepl. Mulde / gepl. Versickerungsmulde
- gepl. Grabenverrohrung DN500
- gepl. Wald, Erstaufforstung gemäß Vorgaben Landesbetrieb Wald und Holz NRW

- gepl. Baum: Feldahorn, gem. Ausbauplan S 02/21 Stichweg Rhynerberg
- gepl. Baum: Feldahorn Acer campestre 3xv mDb SHU 18-20
- gepl. Baum: z.B. Pflaume (Prunus 'Hauszweitsche') Kirsche (Prunus 'Schneiders Späte Knorpelkirsche') Birne (Pyrus communis 'Williams Christ')
- gepl. Wildschutzzaun
- gepl. Weidezaun
- vorh. / gepl. Leuchte
- vorh. Grün
- vorh. Weidefläche
- vorh. Baum

Übersichtsplan M.: 1 : 10.000

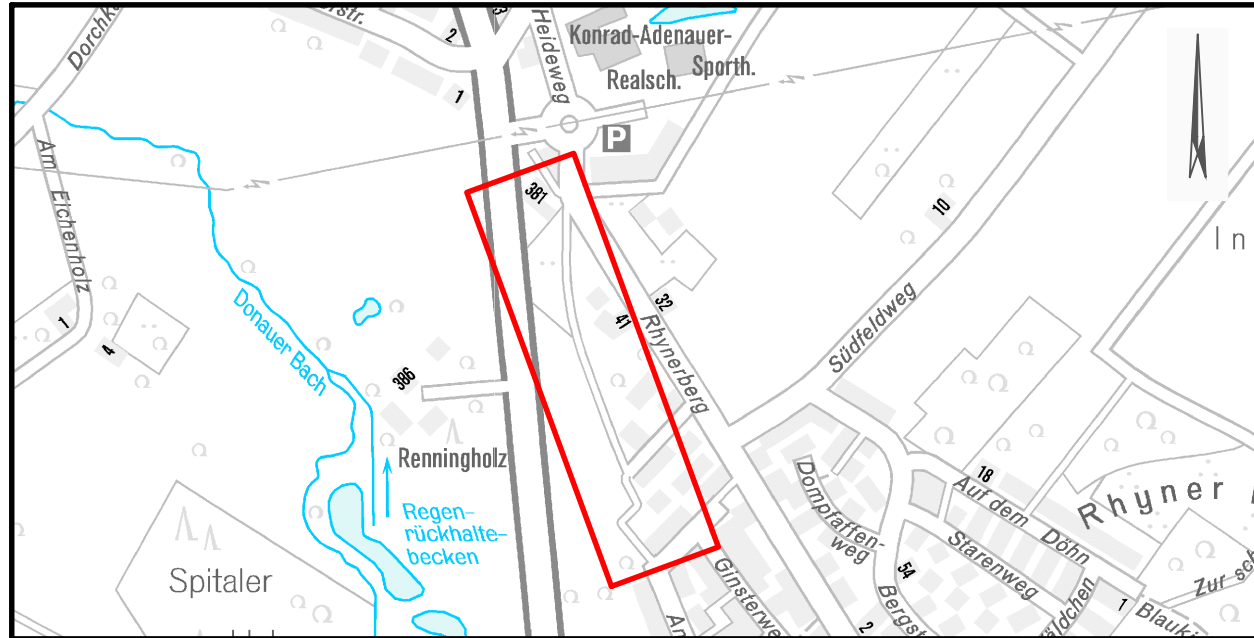

Querschnitt M.:1:20

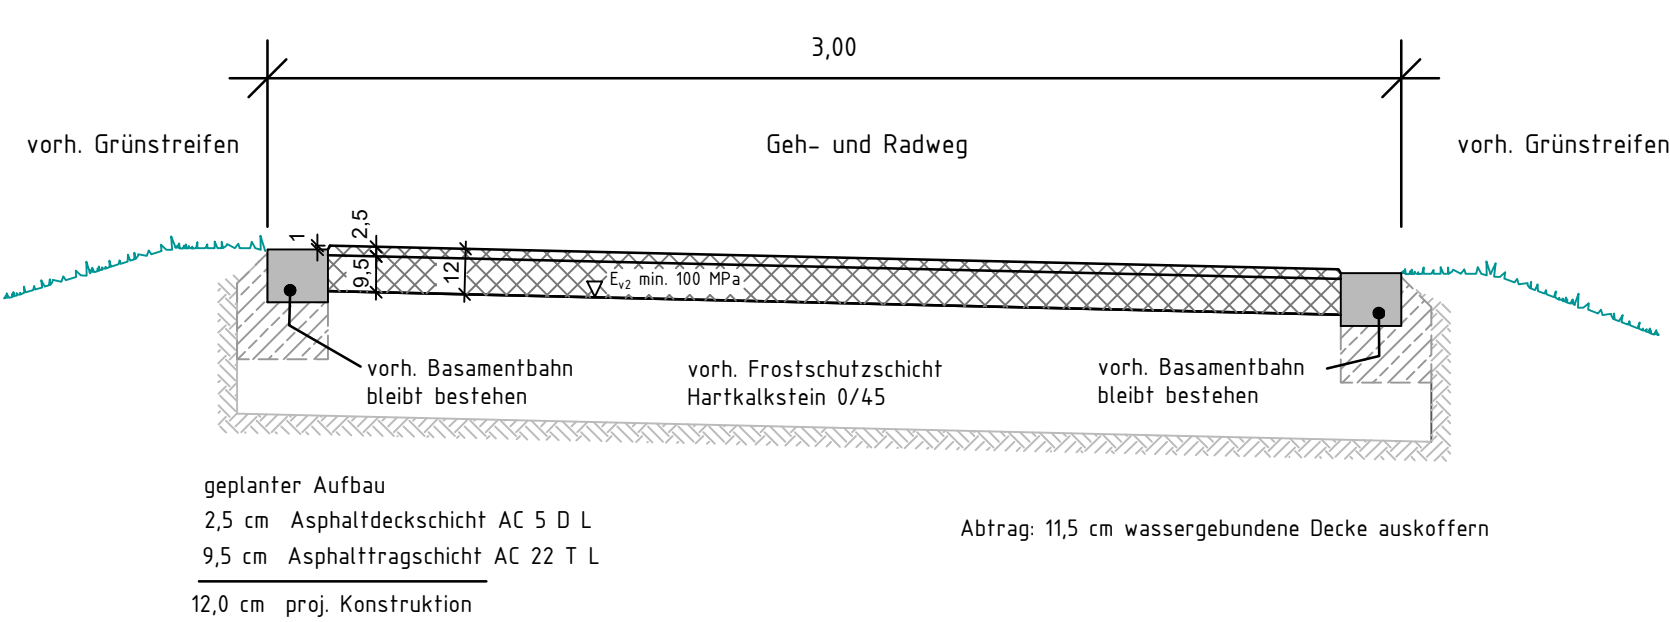

Vermessung von STA 62, Herr Schlaumann / Herr Kötter, Juni 2025, Projekt Nr.: 2520151LA

HA Stadt Hamm
MM Tiefbauamt

Blatt-Nr.: 1 (2)		
	Datum	Zeichen
bearbeitet	15.07.2026	Schl
gezeichnet	15.07.2026	Vo
überprüft		

Ausbauplan
Willi-Bonnemeier-Weg

Hamm, den
Der Oberbürgermeister
In Vertretung
Andreas Mentz
Stadtbaurat

Lageplan
Maßstab: 1 : 500

Aufgestellt

Hamm, den

S 2/26