



Übersichtsplan M.: 1 : 5.000

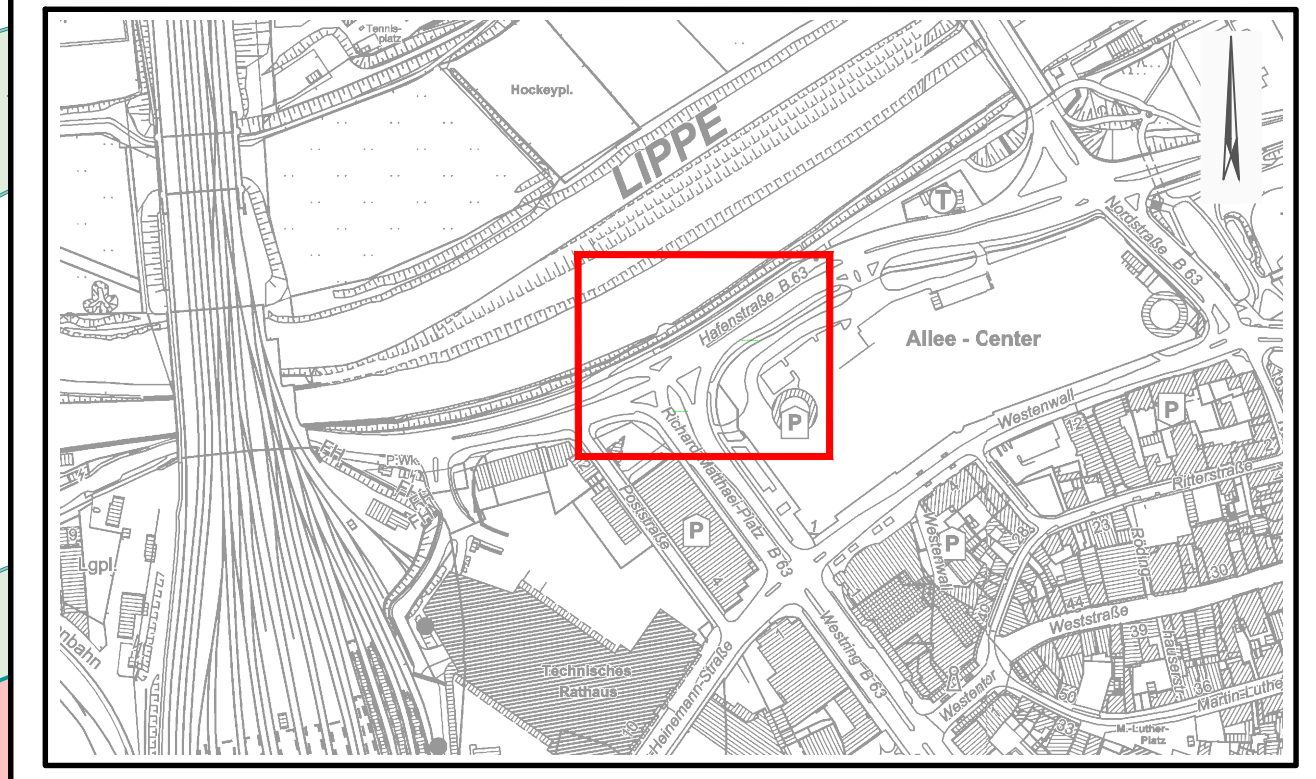

Legende

- vorh. Gehweg
- vorh. Radweg
- vorh. Geh- und Radweg
- vorh. Grün
- vorh. Baum
- vorh. Leuchte
- vorh. Lichtzeichenanlage
- proj. Gehweg (~ 54 m²)
- proj. Radweg (~ 54 m²)
- proj. Baum
- proj. Lichtzeichenanlage
- proj. Blindenleitsystem: ~42 m
- Aufmerksamkeitsfeld, Noppenplatten
- Rippenplatten 30/30 cm
- Noppenplatten 30/30 cm

S 07/21

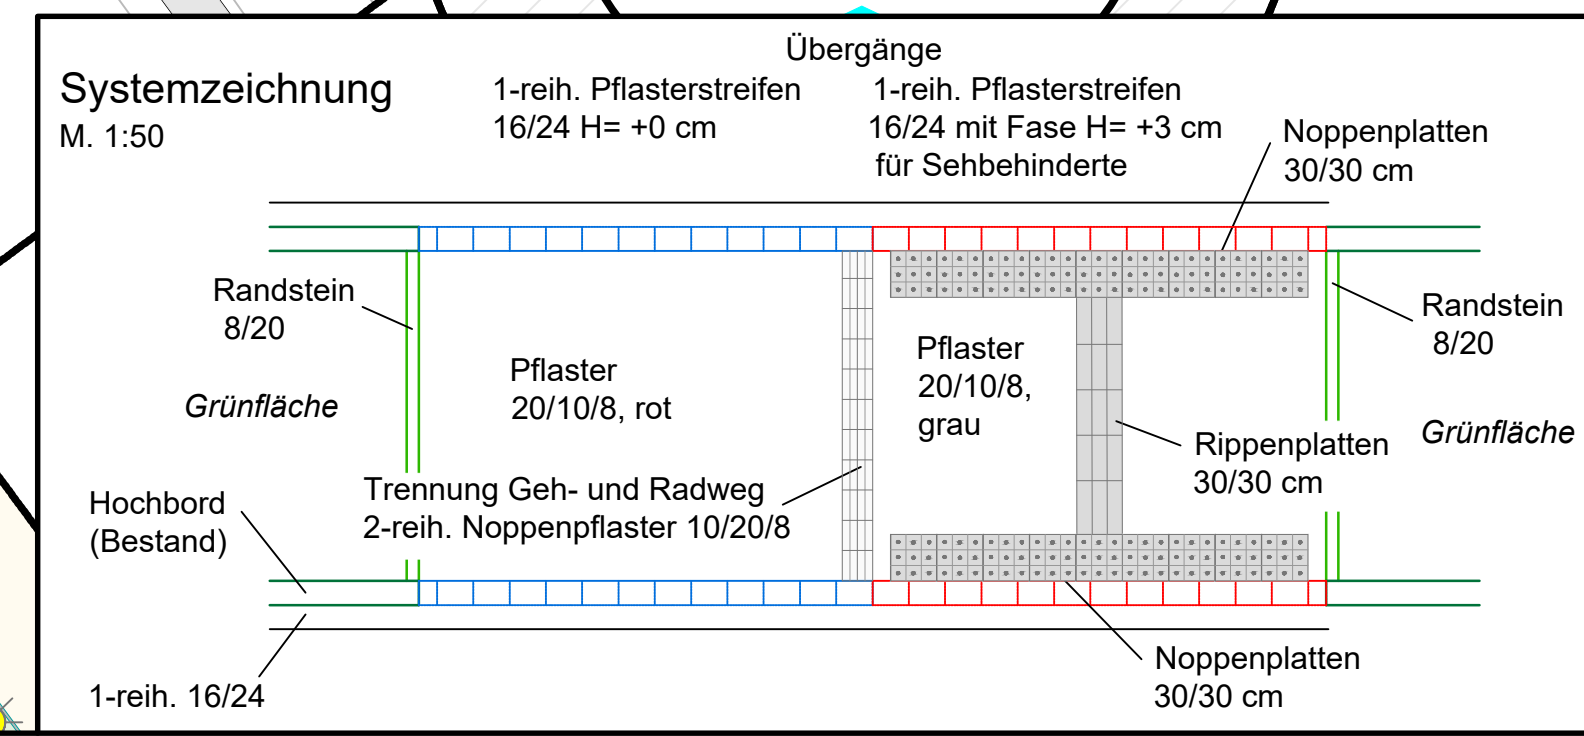

<h2 style="margin: 0;">Hamm:</h2> <p style="margin: 0;">Tiefbau- und Grünflächenamt</p> <p style="margin: 0;">Fahrrad-Promenade</p> <p style="margin: 0;">Lichtsignalanlage Hafenstrasse L 664</p> <p style="margin: 0;">Ausbauplan</p>	Blatt-Nr.: 1		
	bearbeitet	Datum	Zeichen
	gezeichnet	26.04.2021	Schl
überprüft	26.04.2021	Kr	
<p style="margin: 0;">Hamm, den</p> <p style="margin: 0; font-size: small;">Der Oberbürgermeister In Vertretung</p> <p style="margin: 0; font-size: small;">Andreas Mentz Stadtbaurat</p>	<p style="margin: 0;">Lageplan</p> <p style="margin: 0; font-size: small;">Maßstab: 1:250</p>	<p style="margin: 0;">Aufgestellt</p> <p style="margin: 0; font-size: small;">Hamm, den</p>	