


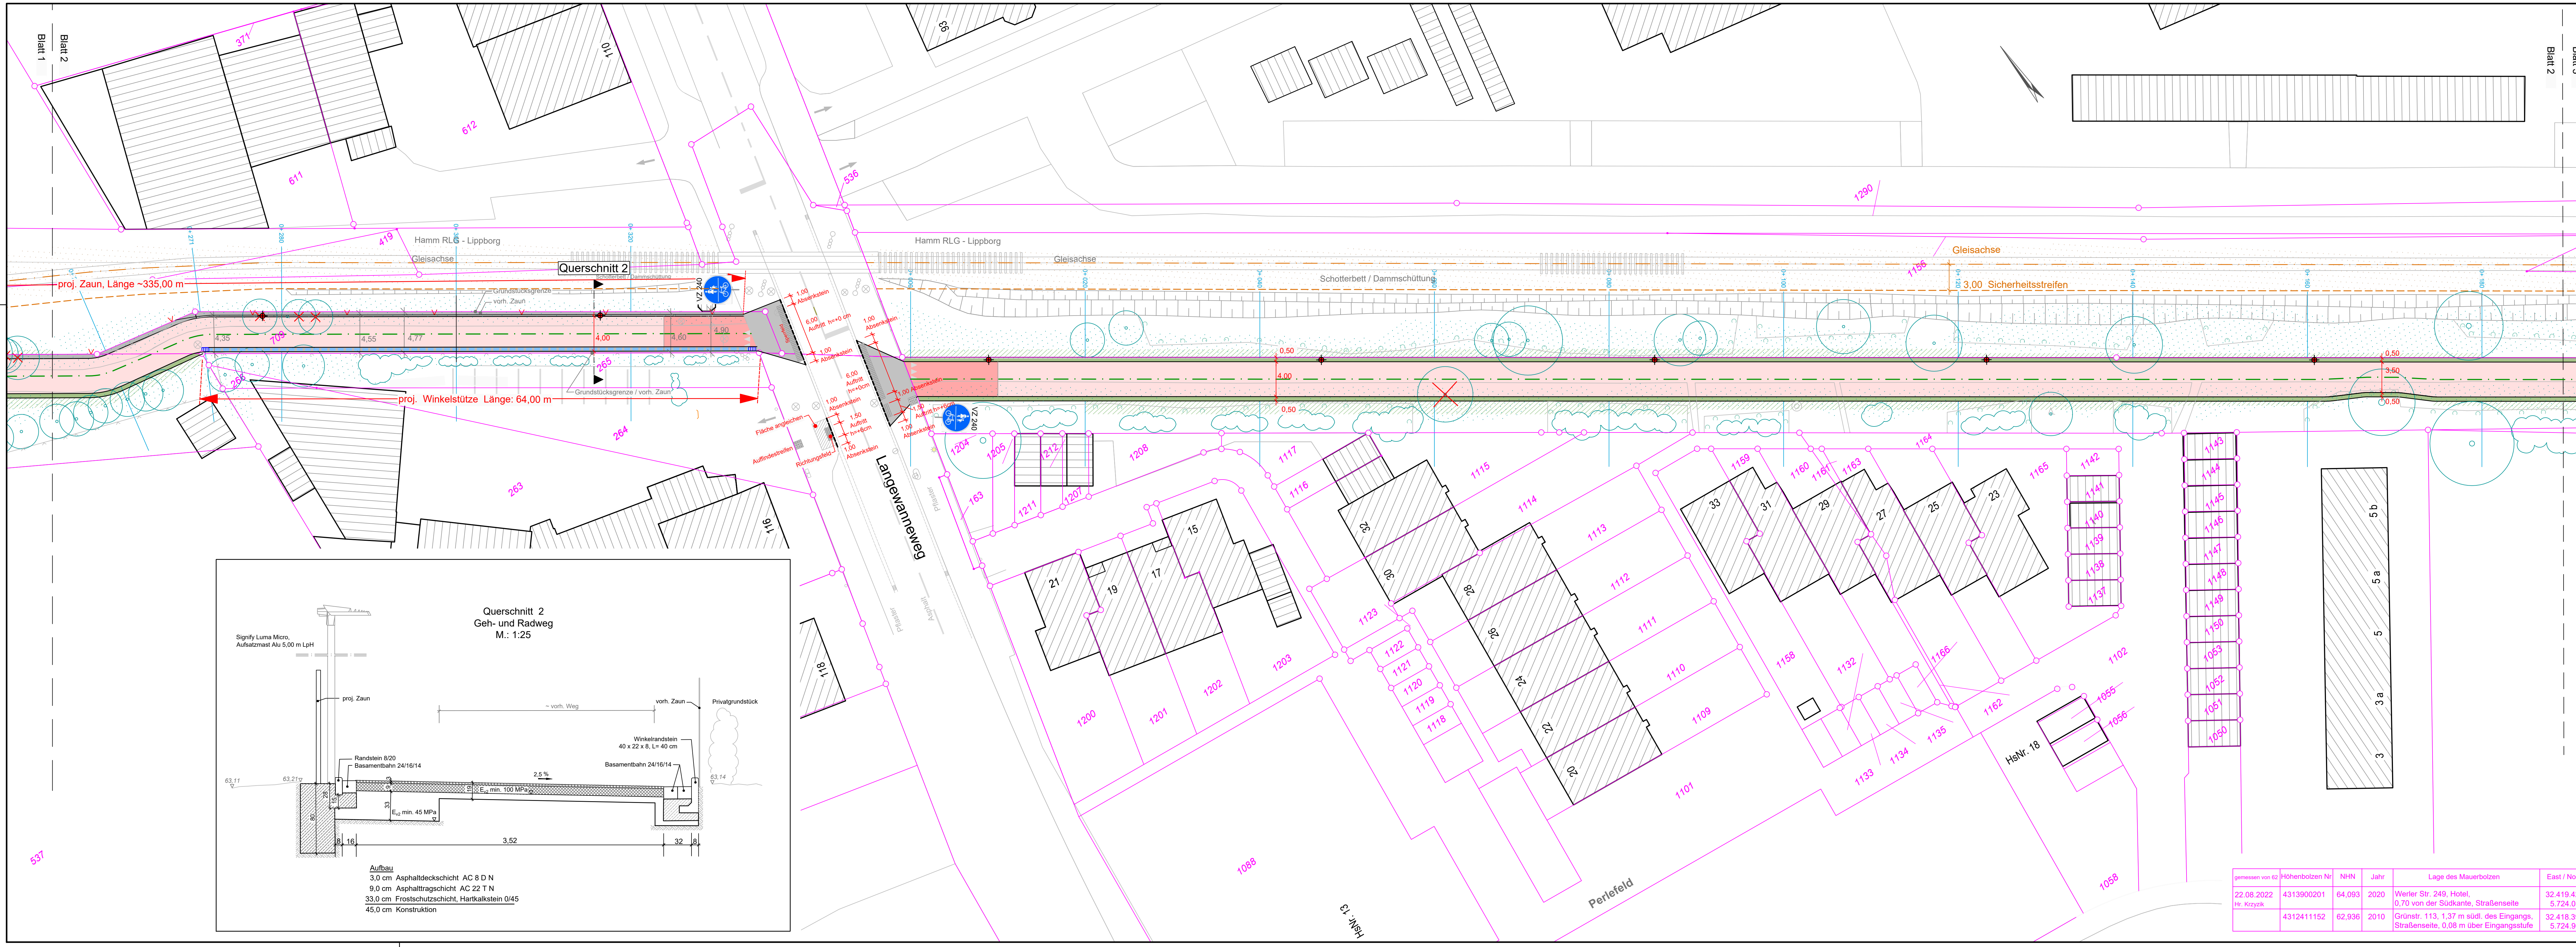

Übersichtsplan M.: 1 : 15.000

Legende

	vorh. Grün		vorh. Gehweg
	vorh. Baum		vorh. Radweg
	vorh. Baum entfällt		Gleisachse
	vorh. Sträucher / Hecken entfallen		3,00 Sicherheitsstreifen
	proj. Geh- u. Radweg: Asphalt, insges. ~ 5300 m², davon 410 m² mit verstärkter Aufbau		vorh. Leuchte
	proj. Geh- u. Radweg: verstärkter Aufbau		
	proj. Geh- u. Radweg: Rotmarkierung, ~ 250 m²		
	proj. Bankett: ~ 1030 m²		
	Einmündungsbereich: Pflaster, grau, ~ 140 m²		
	proj. Einfassung: grau, ~ 250 m²		
	proj. Angleichsfläche: Grün, ~ 1600 m²		
	proj. Mulde: ~ 370 m²		
	proj. Grün: ~ 65 m²		
	proj. Angleichsfläche: Asphalt / Schotter / Splitt, ~ 80 m²		
	proj. Zaun: Länge insges. ~ 375 m		
	proj. Entwässerungsrinne		
	proj. Einlauf		
	proj. Leuchte: Signify Luma Micro, Aufsatzmast Alu 5,00 m LpH, grau, insges. 39 Leuchten		
	proj. Baum: Acer pseudoplatanus (Berg-Ahorn)		taktils Leitsystem: Sperrfeld
	proj. Baum: Acer campestre (Feldahorn)		Auffindestreifen
	proj. Baum: Sorbus aucuparia (Vogelbeere)		Richtungsfeld
	proj. Baum: Prunus avium (Süßkirsche)		
	proj. Sträucher: entlang der Kanaltrasse, z.B. Wildrosen		

Hamm: Tiefbau- und Grünflächenamt	Blatt-Nr.: 2 (5)		
	bearbeitet	Datum	Zeichen
	gezeichnet	08.10.2024	Schl
	überprüft	08.10.2024	Vo
Ausbauplan Geh- und Radweg südl. RLG Trasse Grünstraße bis Werler Straße		Maßstab: 1 : 250	
Hamm, den		Aufgestellt	
Der Oberbürgermeister In Vertretung		Hamm, den	
Stadtbaurat			

gemessen von 62	Höhenbolzen Nr	NHN	Jahr	Lage des Mauerbolzen	East / North
22.08.2022	4313900201	64,093	2020	Werler Str. 249, Hotel, 0,70 von der Südkante, Straßenseite	32.419.425 / 5.724.038
Hr. Krczyk	4312411152	62,936	2010	Grünstr. 113, 1,37 m südl. des Eingangs, Straßenseite, 0,08 m über Eingangsstufe	32.418.391 / 5.724.964