



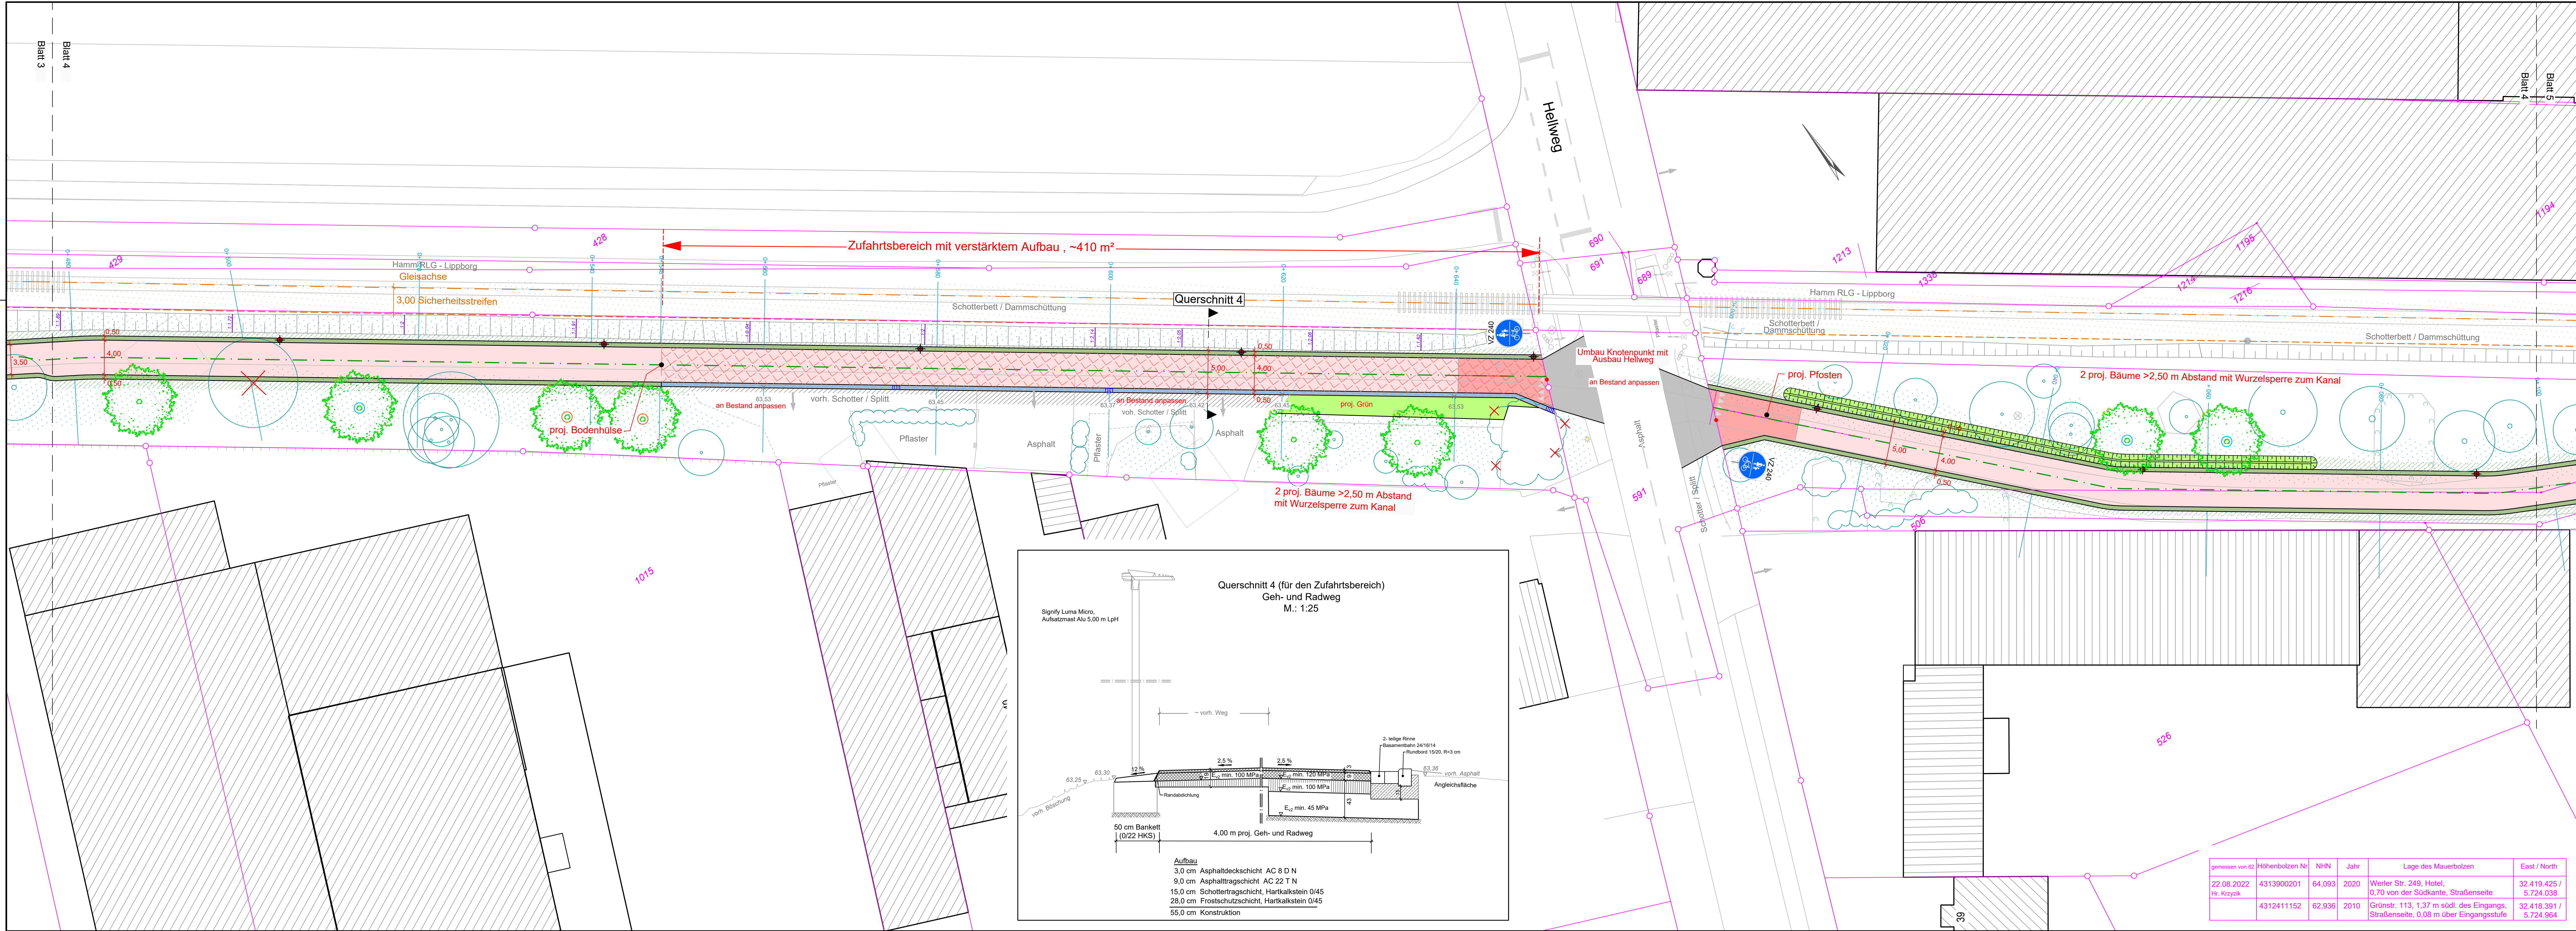

Übersichtsplan M.: 1 : 15.000

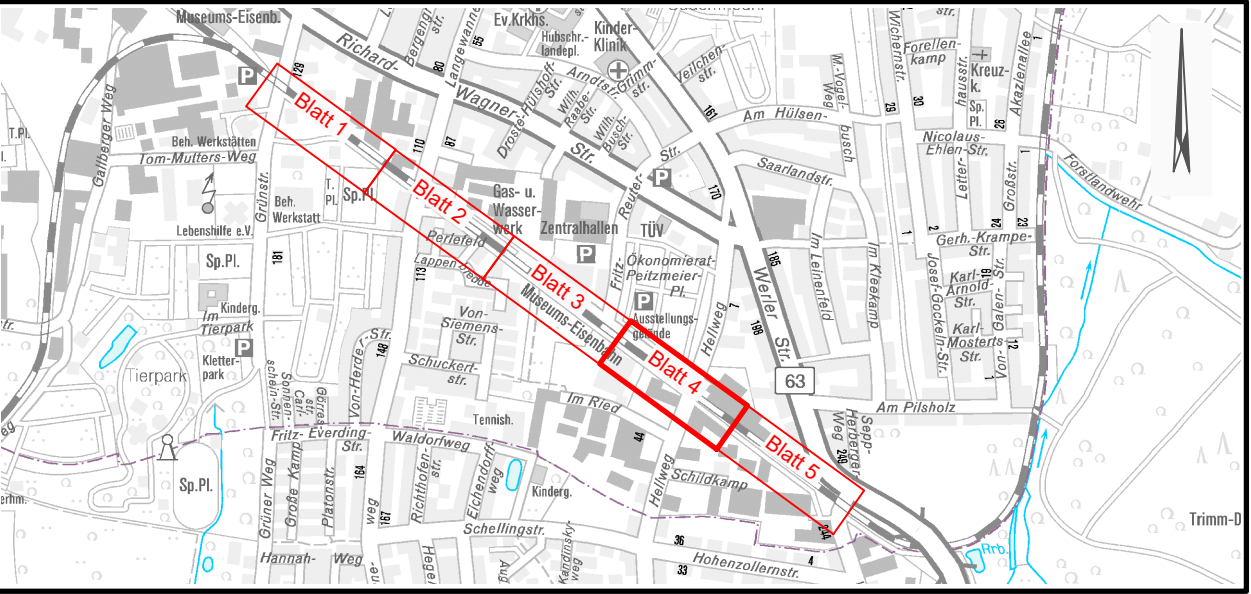

Legende

- vorh. Grün
- vorh. Baum
- vorh. Baum entfällt
- vorh. Sträucher / Hecken entfallen
- proj. Geh- u. Radweg: Asphalt, insges. ~ 5300 m², davon 410 m² mit verstärktem Aufbau
- proj. Geh- u. Radweg: verstärkter Aufbau
- proj. Geh- u. Radweg: Rotmarkierung, ~ 250 m²
- proj. Bankett: ~ 1030 m²
- Einmündungsbereich: Pflaster, grau, ~ 140 m²
- proj. Einfassung: grau, ~ 250 m²
- proj. Angleichsfläche: Grün: ~ 1600 m²
- proj. Mulde: ~ 370 m²
- proj. Grün: ~ 65 m²
- proj. Angleichsfläche: Asphalt / Schotter / Splitt: ~ 80 m²
- proj. Zaun: Länge insges. ~ 375 m
- proj. Entwässerungsrinne
- proj. Einlauf
- proj. Leuchte: Signify Luma Micro, Aufsatzmast Alu 5,00 m LpH, grau, insges. 39 Leuchten
- proj. Baum: Acer pseudoplatanus (Berg-Ahorn)
- proj. Baum: Acer campestre (Feldahorn)
- proj. Baum: Sorbus aucuparia (Vogelbeere)
- proj. Baum: Prunus avium (Süßkirsche)
- proj. Sträucher: entlang der Kanaltrasse, z.B. Wildrosen
- vorh. Gehweg
- vorh. Radweg
- Gleisachse
- 3,00 Sicherheitsstreifen
- vorh. Leuchte
- taktilies Leitsystem: Sperrfeld, Auffindestreifen, Richtungsfeld

Hamm: Tiefbau- und Grünflächenamt	Blatt-Nr.: 4 (5)		
	bearbeitet	Datum	Zeichen
	gezeichnet	08.10.2024	Schl
	überprüft	08.10.2024	Vo
Ausbauplan Geh- und Radweg südl. RLG Trasse Grünstraße bis Werler Straße		Maßstab: 1 : 250	
Hamm, den		Aufgestellt	
Der Oberbürgermeister In Vertretung		Hamm, den	
Stadtbaurat			

gemessen von	Höhenbolzen Nr.	NHN	Jahr	Lage des Mauerbolzen	East / North
22.08.2022 Hr. Krzyzak	4313900201	64,093	2020	Werler Str. 249, Hotel, 0,70 von der Südkante, Straßenseite	32.419.425 / 5.724.038
	4312411152	62,936	2010	Grünstr. 113, 1,37 m südl. des Eingangs, Straßenseite, 0,08 m über Eingangsstufe	32.418.391 / 5.724.964