

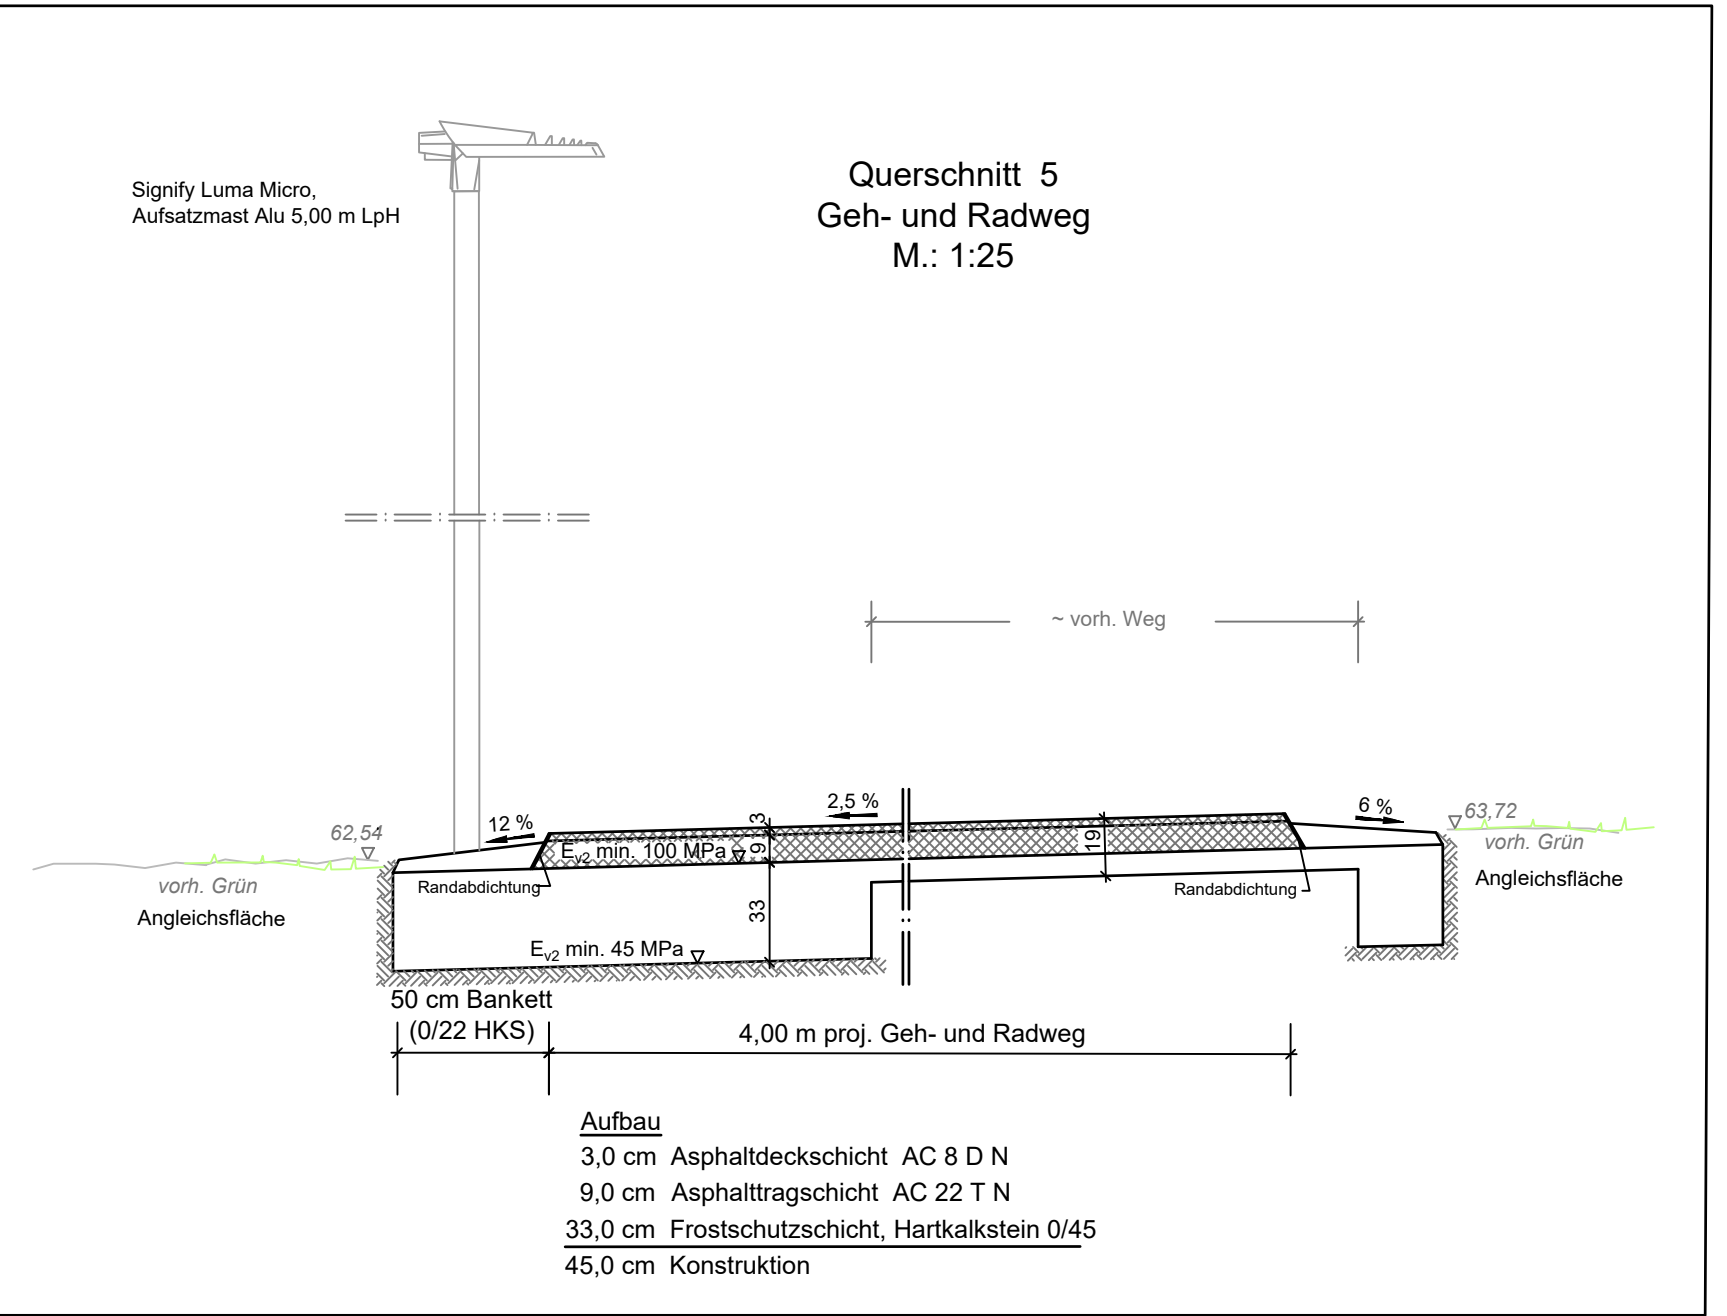


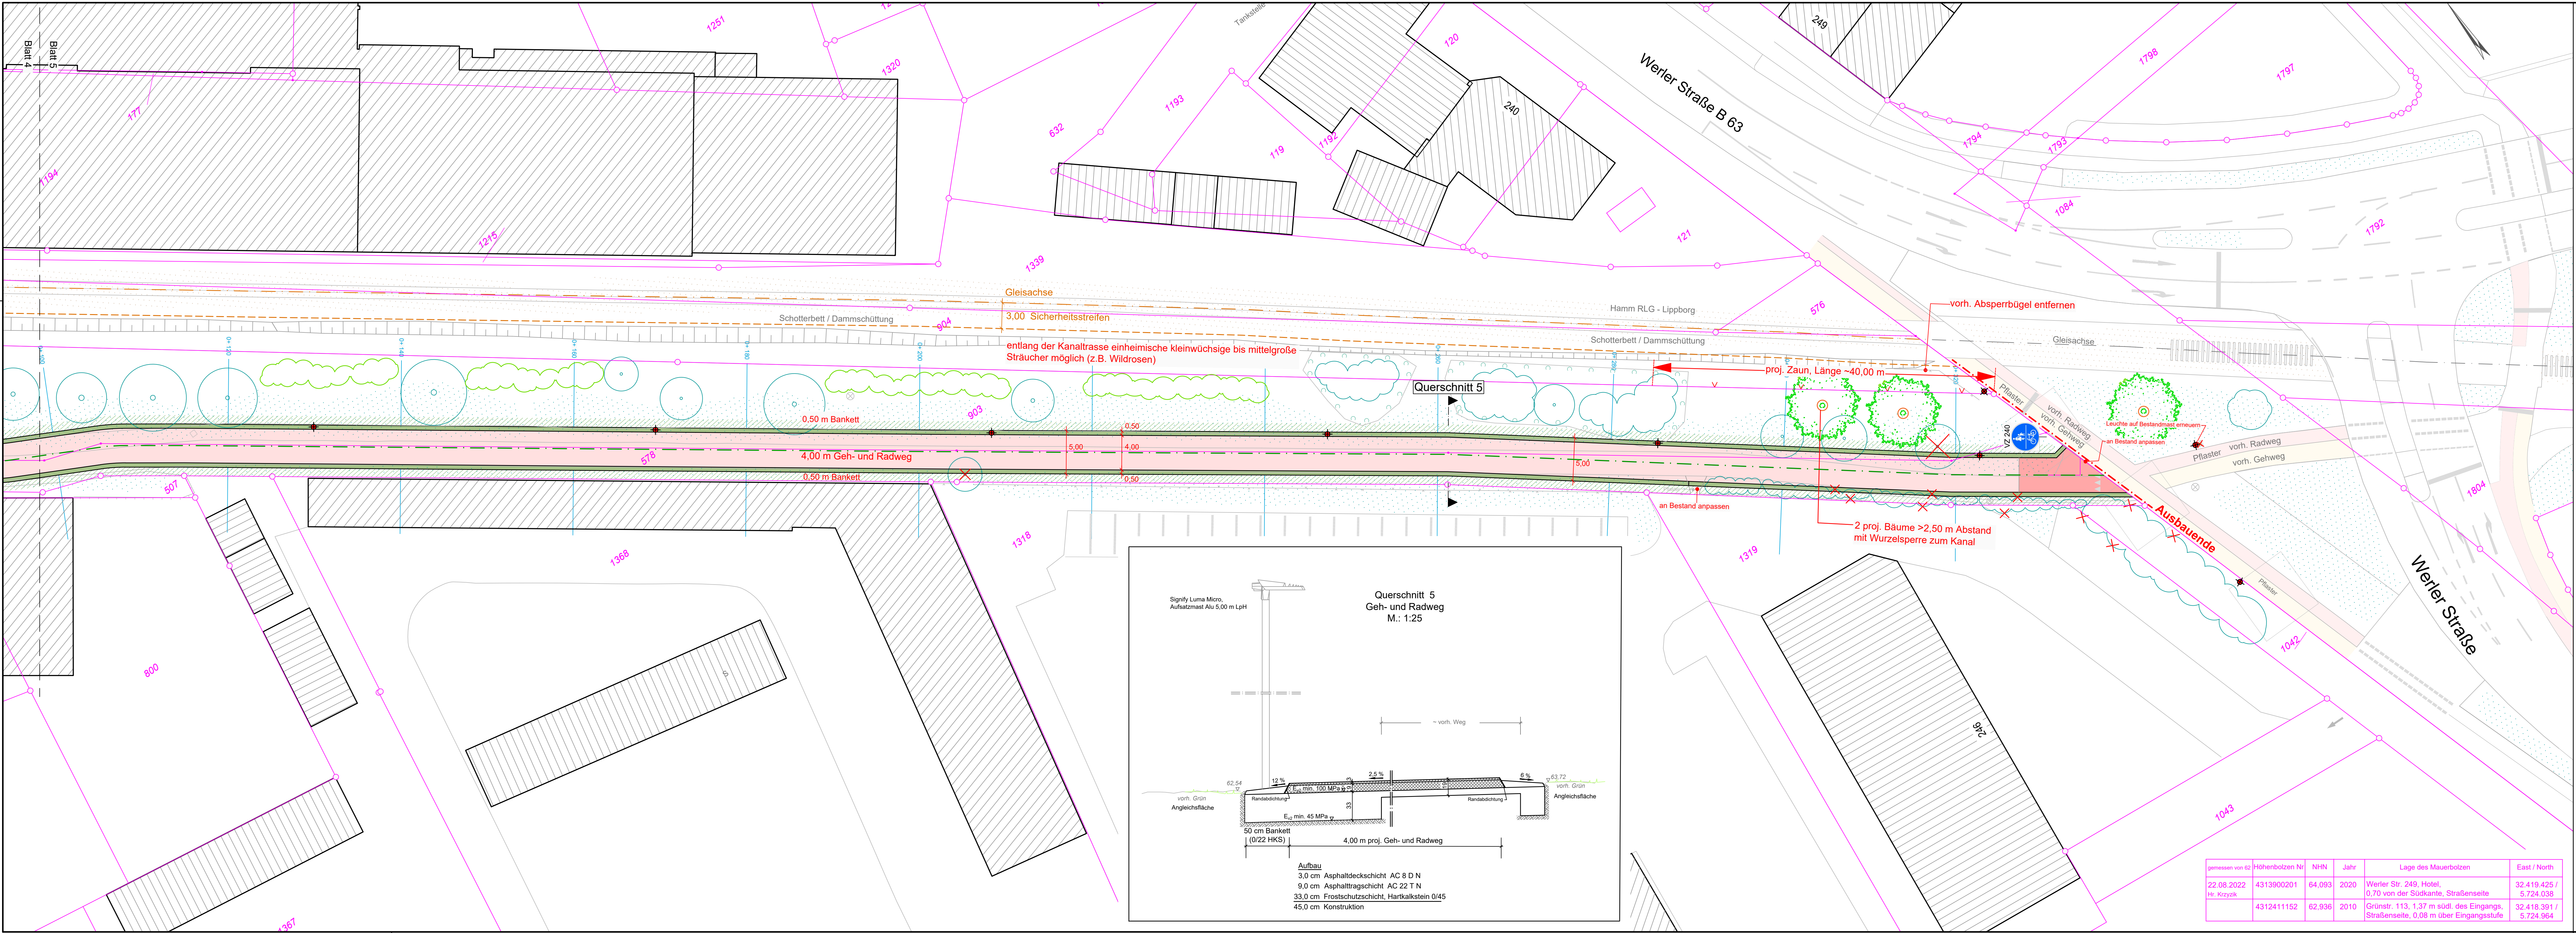

gemessen von	Höhenbolzen Nr.	NHN	Jahr	Lage des Mauerbolzen	East / North
22.08.2022	4313900201	64.093	2020	Werler Str. 249, Hotel, 0,70 von der Südkante, Straßenseite	32.419.425 / 5.724.038
Hr. Krzyżak	4312411152	62.936	2010	Grünstr. 113, 1,37 m süd. des Eingangs, Straßenseite, 0,08 m über Eingangsstufe	32.418.391 / 5.724.964

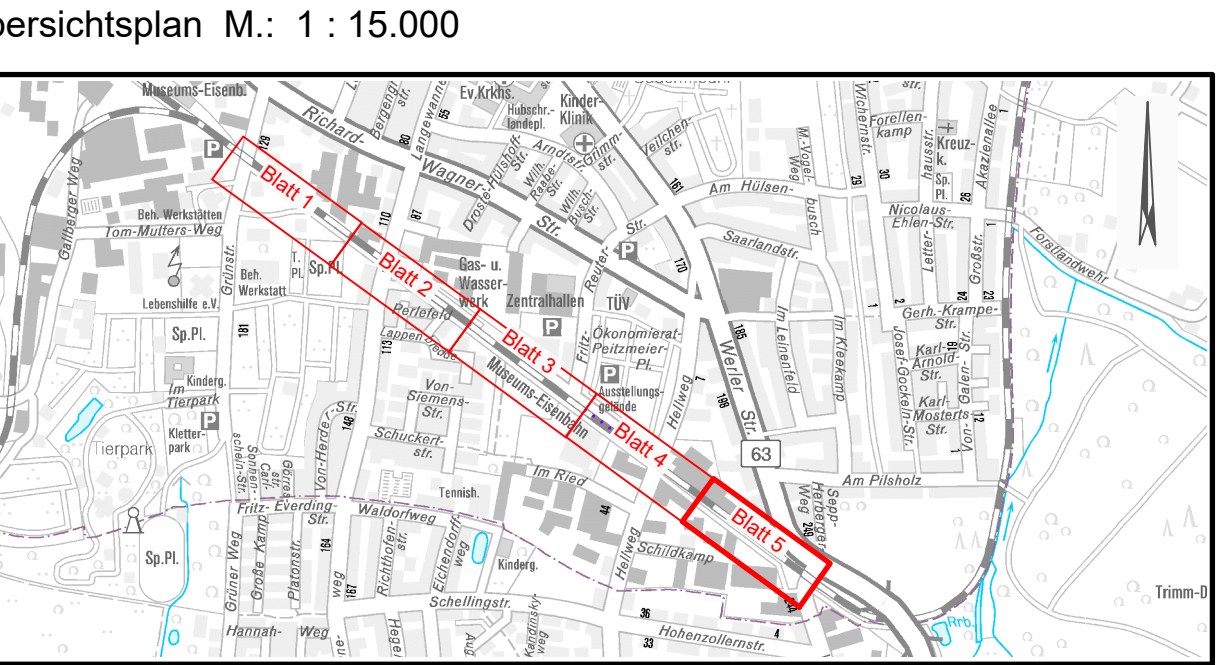

- Legende**
- vorh. Grün
 - vorh. Baum
 - vorh. Baum entfällt
 - vorh. Sträucher / Hecken entfallen
 - vorh. Leuchte
 - proj. Geh- u. Radweg: Asphalt, insges. ~ 5300 m², davon 410 m² mit verstärktem Aufbau
 - proj. Geh- u. Radweg: verstärkter Aufbau
 - proj. Geh- u. Radweg: Rotmarkierung, ~ 250 m²
 - proj. Bankett: ~ 1030 m²
 - Einmündungsbereich: Pflaster, grau: ~ 140 m²
 - proj. Einfassung: grau, ~ 250 m²
 - proj. Angleichsfläche: Grün: ~ 1600 m²
 - proj. Mulde: ~ 370 m²
 - proj. Angleichsfläche: Asphalt / Schotter / Splitt: ~ 80 m²
 - proj. Zaun: Länge insges. ~ 375 m
 - proj. Entwässerungsrinne
 - proj. Einlauf
 - proj. Leuchte: Signify Luma Micro, Aufsatzmast Alu 5,00 m LpH, grau, insges. 39 Leuchten
 - proj. Baum: Acer pseudoplatanus (Berg-Ahorn)
 - proj. Baum: Acer campestre (Feldahorn)
 - proj. Baum: Sorbus aucuparia (Vogelbeere)
 - proj. Baum: Prunus avium (Süßkirsche)
 - proj. Sträucher: entlang der Kanaltrasse, z.B. Wildrosen
 - vorh. Gehweg
 - vorh. Radweg
 - Gleisachse
 - 3,00 Sicherheitsstreifen
 - proj. Zaun, Länge ~ 40,00 m
 - vorh. Absperrbügel entfernen
 - Leuchte auf Bestand neu erneuern
an Bestand anpassen
 - an Bestand anpassen
 - 2 proj. Bäume > 2,50 m Abstand
mit Wurzelsperre zum Kanal
 - Ausbauende
 - taktiler Leitsystem:
Sperrfeld
Auffindestreifen
Richtungsfeld
 - S 10/24

Hamm: Tiefbau- und Grünflächenamt	Blatt-Nr.: 5 (5)		
		Datum	Zeichen
	bearbeitet	08.10.2024	Schl
	gezeichnet	08.10.2024	Vo
Ausbauplan Geh- und Radweg südl. RLG Trasse Grünstraße bis Werler Straße	Maßstab: 1 : 250		
	Aufgestellt		
Hamm, den	Hammbürgermeister in Vertretung		
Stadtbaurat	Hamm, den		