
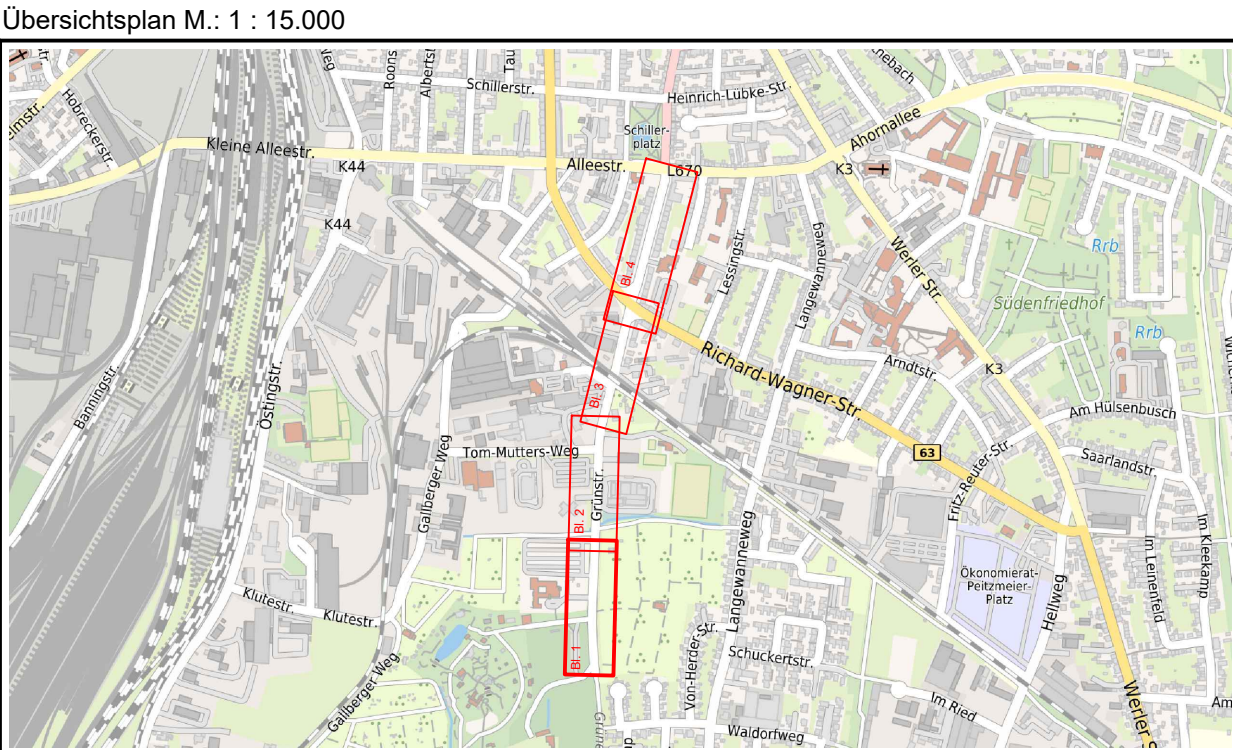


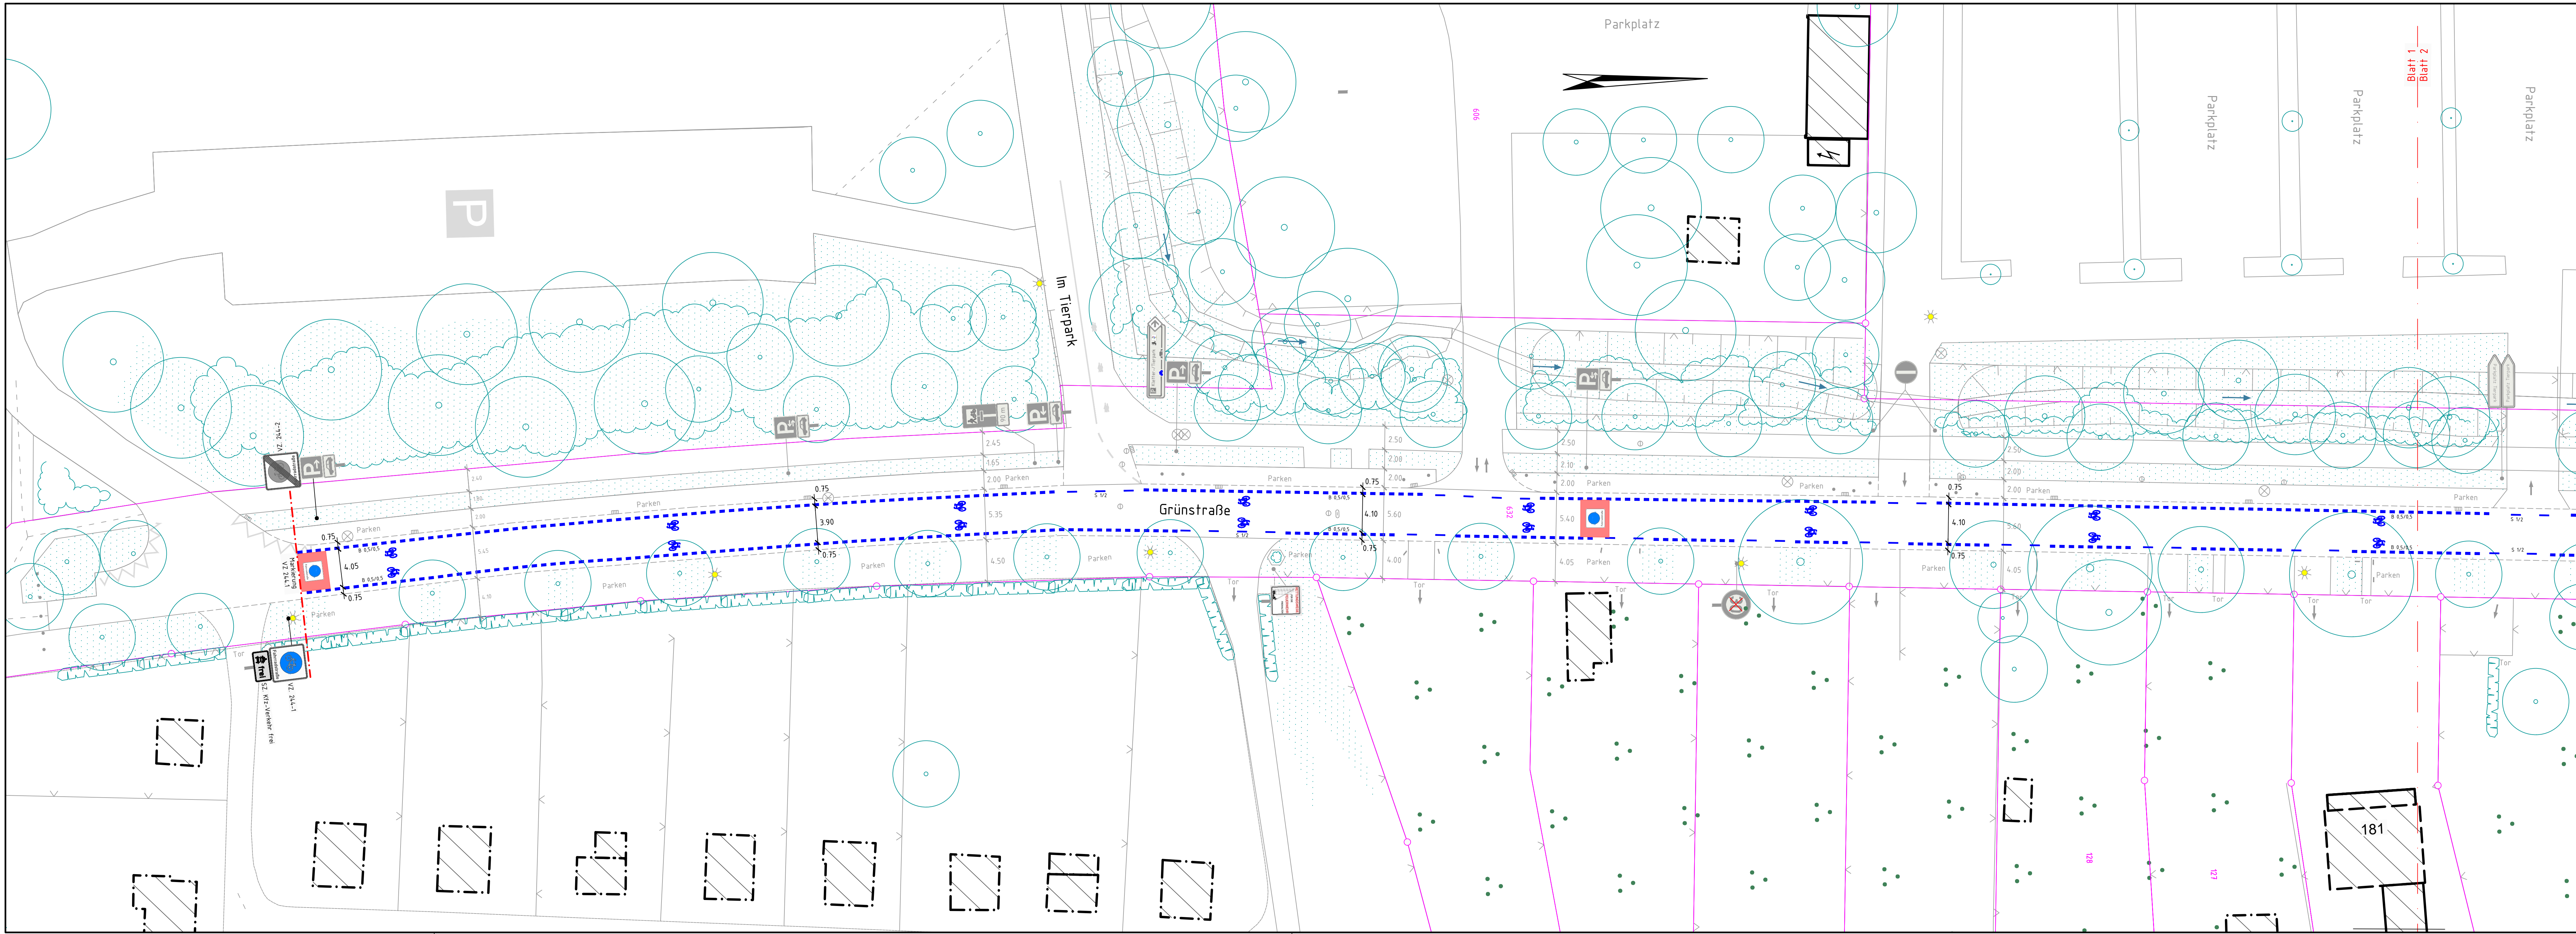

- Zeichenerklärung**
- | | | | |
|--|-------------------------|--|---|
| | vorh. Grün | | gepl. Fahrbahnerneuerung |
| | vorh. Baum | | gepl. Gehweg |
| | vorh. Straßenablauf | | gepl. Rotmarkierung |
| | vorh. Kanaldeckel | | 232 x 1 m weiße Markierung |
| | vorh. Leuchte | | 993 x 0,50 m weiße Markierung |
| | vorh. Kabelschacht | | gepl. Piktogramm |
| | vorh. Schieberkappen | | gepl. Kontraststreifen |
| | vorh. Schaltkasten | | gepl. Bodenindikatoren: Rippen-/Noppenplatten |
| | vorh. Hydrant | | gepl. Hochbord |
| | vorh. Element entfällt | | gepl. Abschlussbahn |
| | vorh. Sträucher / Hecke | | gepl. Buskapsstein |
| | vorh. Zufahrt | | gepl. Tiefbord |
| | vorh. Poller / Bügel | | gepl. Ausbaugrenze |
| | vorh. Markierung | | gepl. / vorh. Beschilderung |

Vermessung von 6612 Vo/Güm, 19.03.2026

	Blatt-Nr.: 1 (4)		
	Datum	Zeichen	
	bearbeitet	23.04.2026	Schl
	gezeichnet	23.04.2026	Güm
Ausbauplan Grünstraße Tierpark bis Alleestraße	überprüft	27.04.2026	S.Mi./Ma
	Einrichtung einer Fahrradstraße und Ausbau Bushaltestelle Tierpark/Grünstraße		
	Maßstab 1 : 250		
	Hamm, den 28.04.2026 Der Oberbürgermeister In Vertretung gez. Andreas Mentz Stadtbaurat		
Aufgestellt gez. Gawin			Hamm, den 27.04.2026