
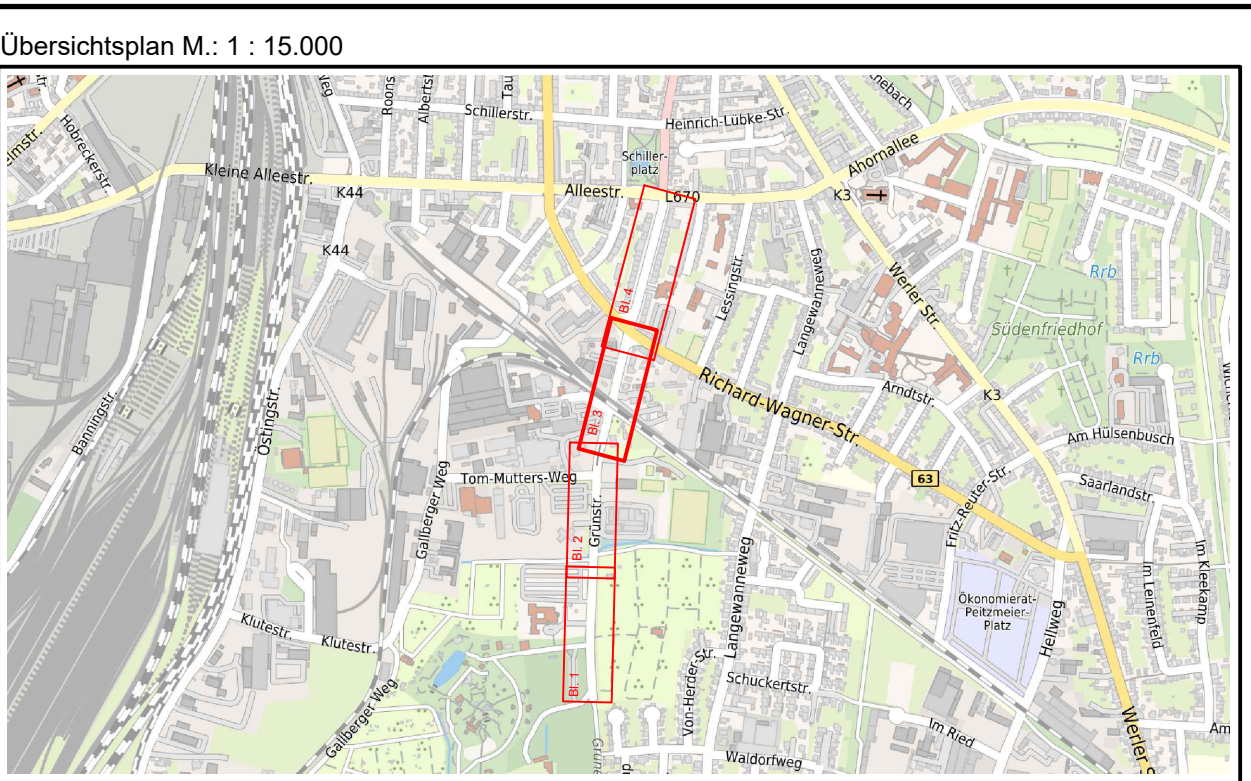


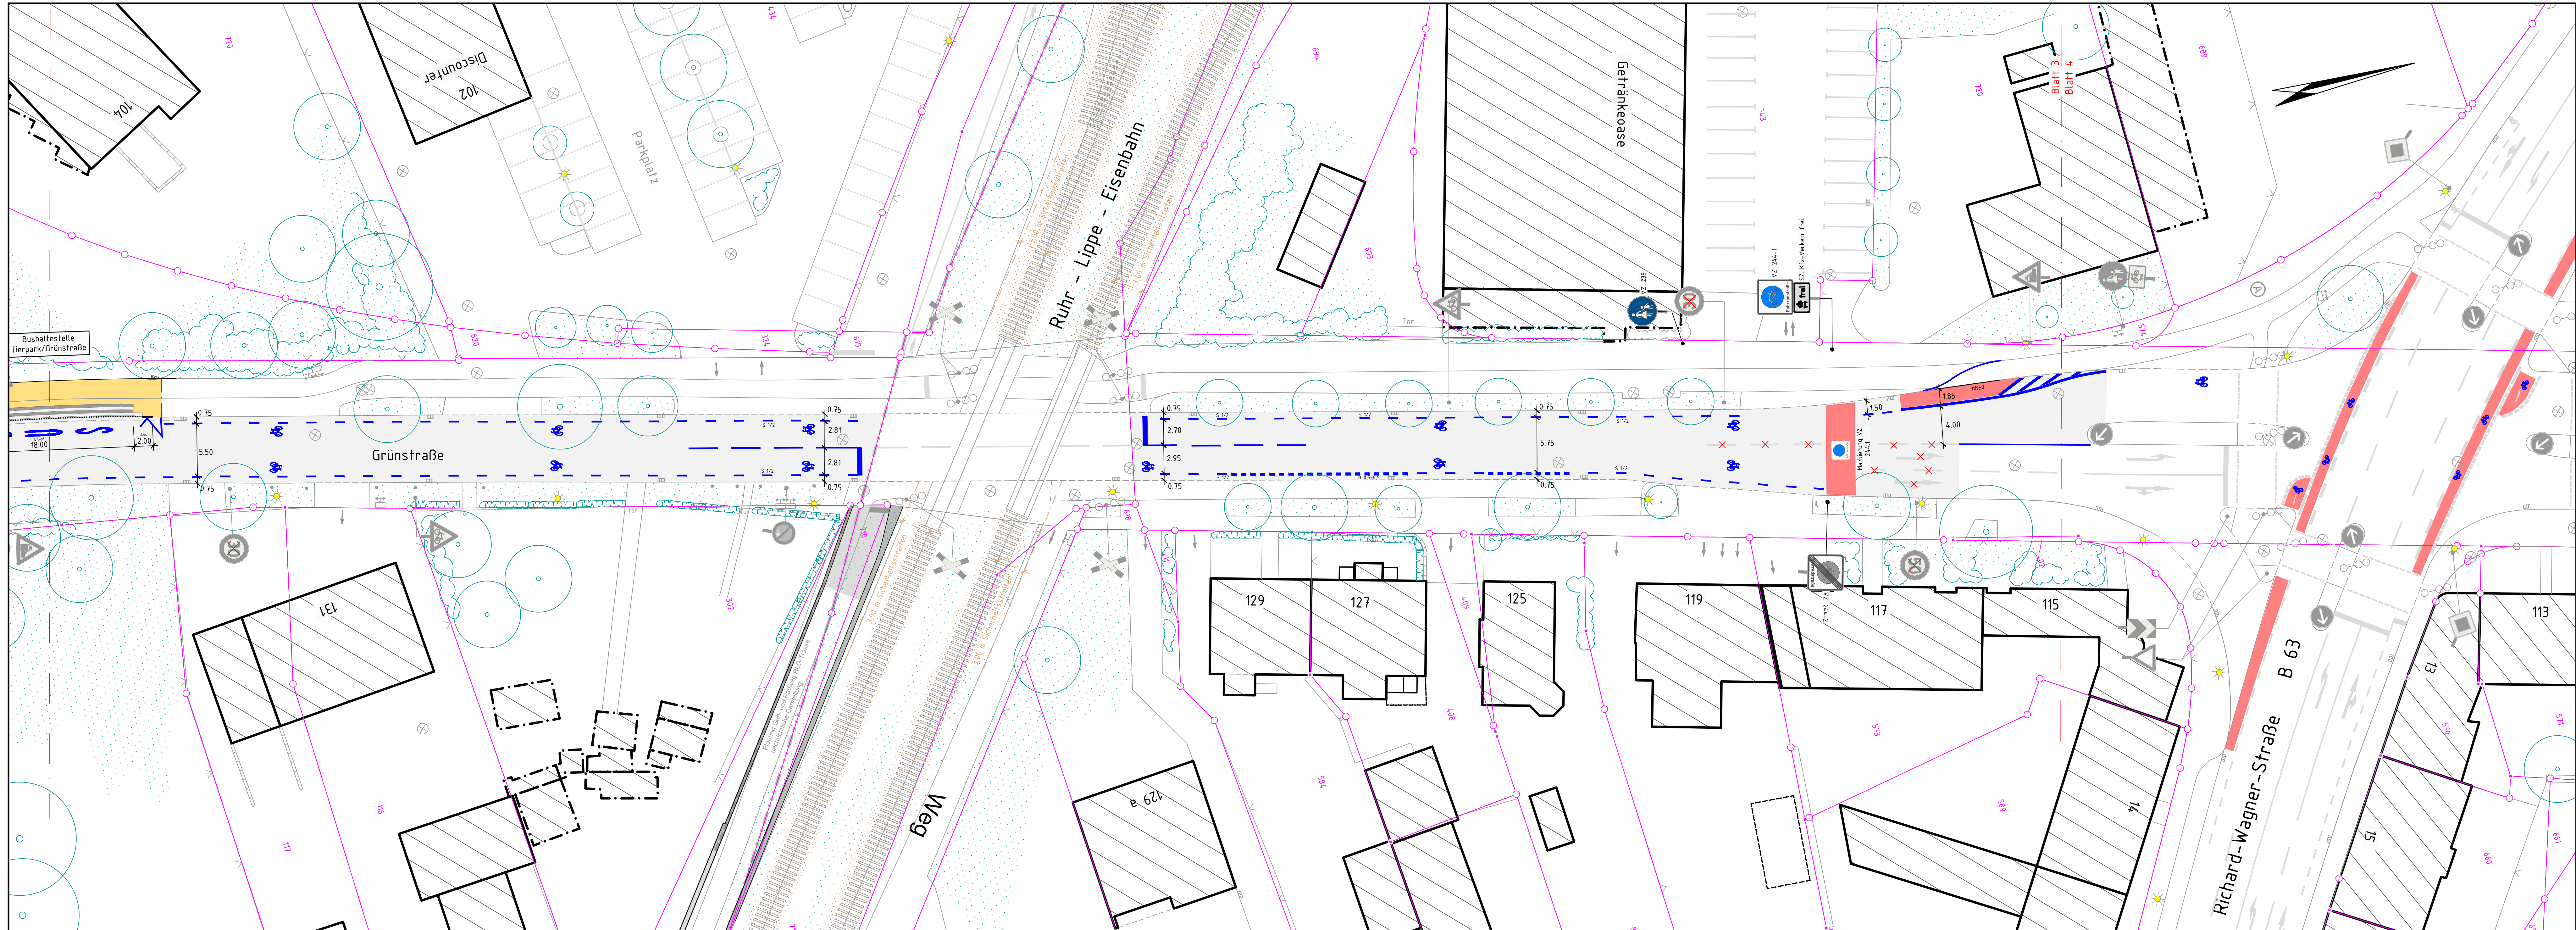

- Zeichenerklärung**
- | | | | |
|--|-------------------------|--|--|
| | vorh. Grün | | gepl. Fahrbahnerneuerung |
| | vorh. Baum | | gepl. Gehweg |
| | vorh. Straßenablauf | | gepl. Rotmarkierung |
| | vorh. Kanaldeckel | | 232 x 1 m weiße Markierung |
| | vorh. Leuchte | | 993 x 0,50 m weiße Markierung |
| | vorh. Kabelschacht | | gepl. Piktogramm |
| | vorh. Schieberkappen | | gepl. Kontraststreifen |
| | vorh. Schaltkasten | | gepl. Bodenindikatoren:
Rippen-/Noppenplatten |
| | vorh. Hydrant | | gepl. Hochbord |
| | vorh. Element entfällt | | gepl. Abschlussbahn |
| | vorh. Sträucher / Hecke | | gepl. Buskapstein |
| | vorh. Zufahrt | | gepl. Tiefbord |
| | vorh. Poller / Bügel | | gepl. Ausbaugrenze |
| | vorh. Markierung | | gepl. / vorh. Beschilderung |

S 07/26

	Blatt-Nr.: 3 (4)		
	bearbeitet	23.04.2026	Schl
	gezeichnet	23.04.2026	Güm
	überprüft	27.04.2026	S.M./Ma
Ausbauplan Grünstraße Tierpark bis Alleestraße			
Einrichtung einer Fahrradstraße und Ausbau Bushaltestelle Tierpark/Grünstraße			
Maßstab 1 : 250			
Hamm, den 28.04.2026 Der Oberbürgermeister In Vertretung gez. Andreas Mentz Stadtbaurat	Aufgestellt gez. Gawin Hamm, den 27.04.2026		