
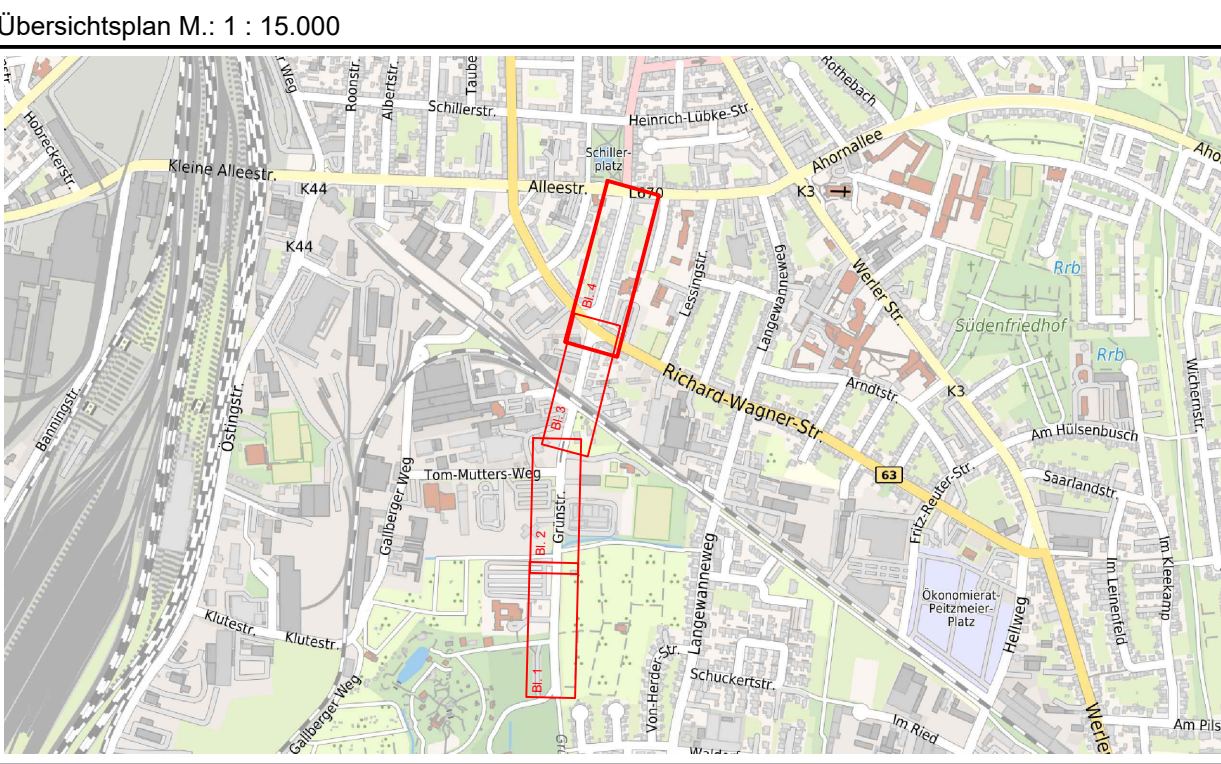


 

- Zeichenerklärung**
- gepl. Fahrbahnerneuerung
 - gepl. Gehweg
 - gepl. Rotmarkierung
 - 232 x 1 m weiße Markierung
 - 993 x 0,50 m weiße Markierung
 - gepl. Piktogramm
 - gepl. Kontraststreifen
 - gepl. Bodenindikatoren: Rippen-/Noppenplatten
 - gepl. Hochbord
 - gepl. Abschlussbahn
 - gepl. Buskapstein
 - gepl. Tiefbord
 - gepl. Ausbaugrenze
 - gepl. / vorh. Beschilderung
 - vorh. Grün
 - vorh. Baum
 - vorh. Straßenablauf
 - vorh. Kanaldeckel
 - vorh. Leuchte
 - vorh. Kabelschacht
 - vorh. Schieberkappen
 - vorh. Schaltkasten
 - vorh. Hydrant
 - vorh. Element entfällt
 - vorh. Sträucher / Hecke
 - vorh. Zufahrt
 - vorh. Poller / Bügel
 - vorh. Markierung

HA MM Stadt Hamm Tiefbau- und Grünflächenamt	Blatt-Nr.: 4 (4)		
	bearbeitet	23.04.2026	Schl
	gezeichnet	23.04.2026	Güm
	überprüft	27.04.2026	S.Mi./Ma
Ausbauplan Grünstraße Tierpark bis Alleestraße		Einrichtung einer Fahrradstraße und Ausbau Bushaltestelle Tierpark/Grünstraße	
Hamm, den 28.04.2026 Der Oberbürgermeister In Vertretung gez. Andreas Mentz Stadtbaurat		Maßstab 1 : 250 Aufgestellt gez. Gawin Hamm, den 27.04.2026	