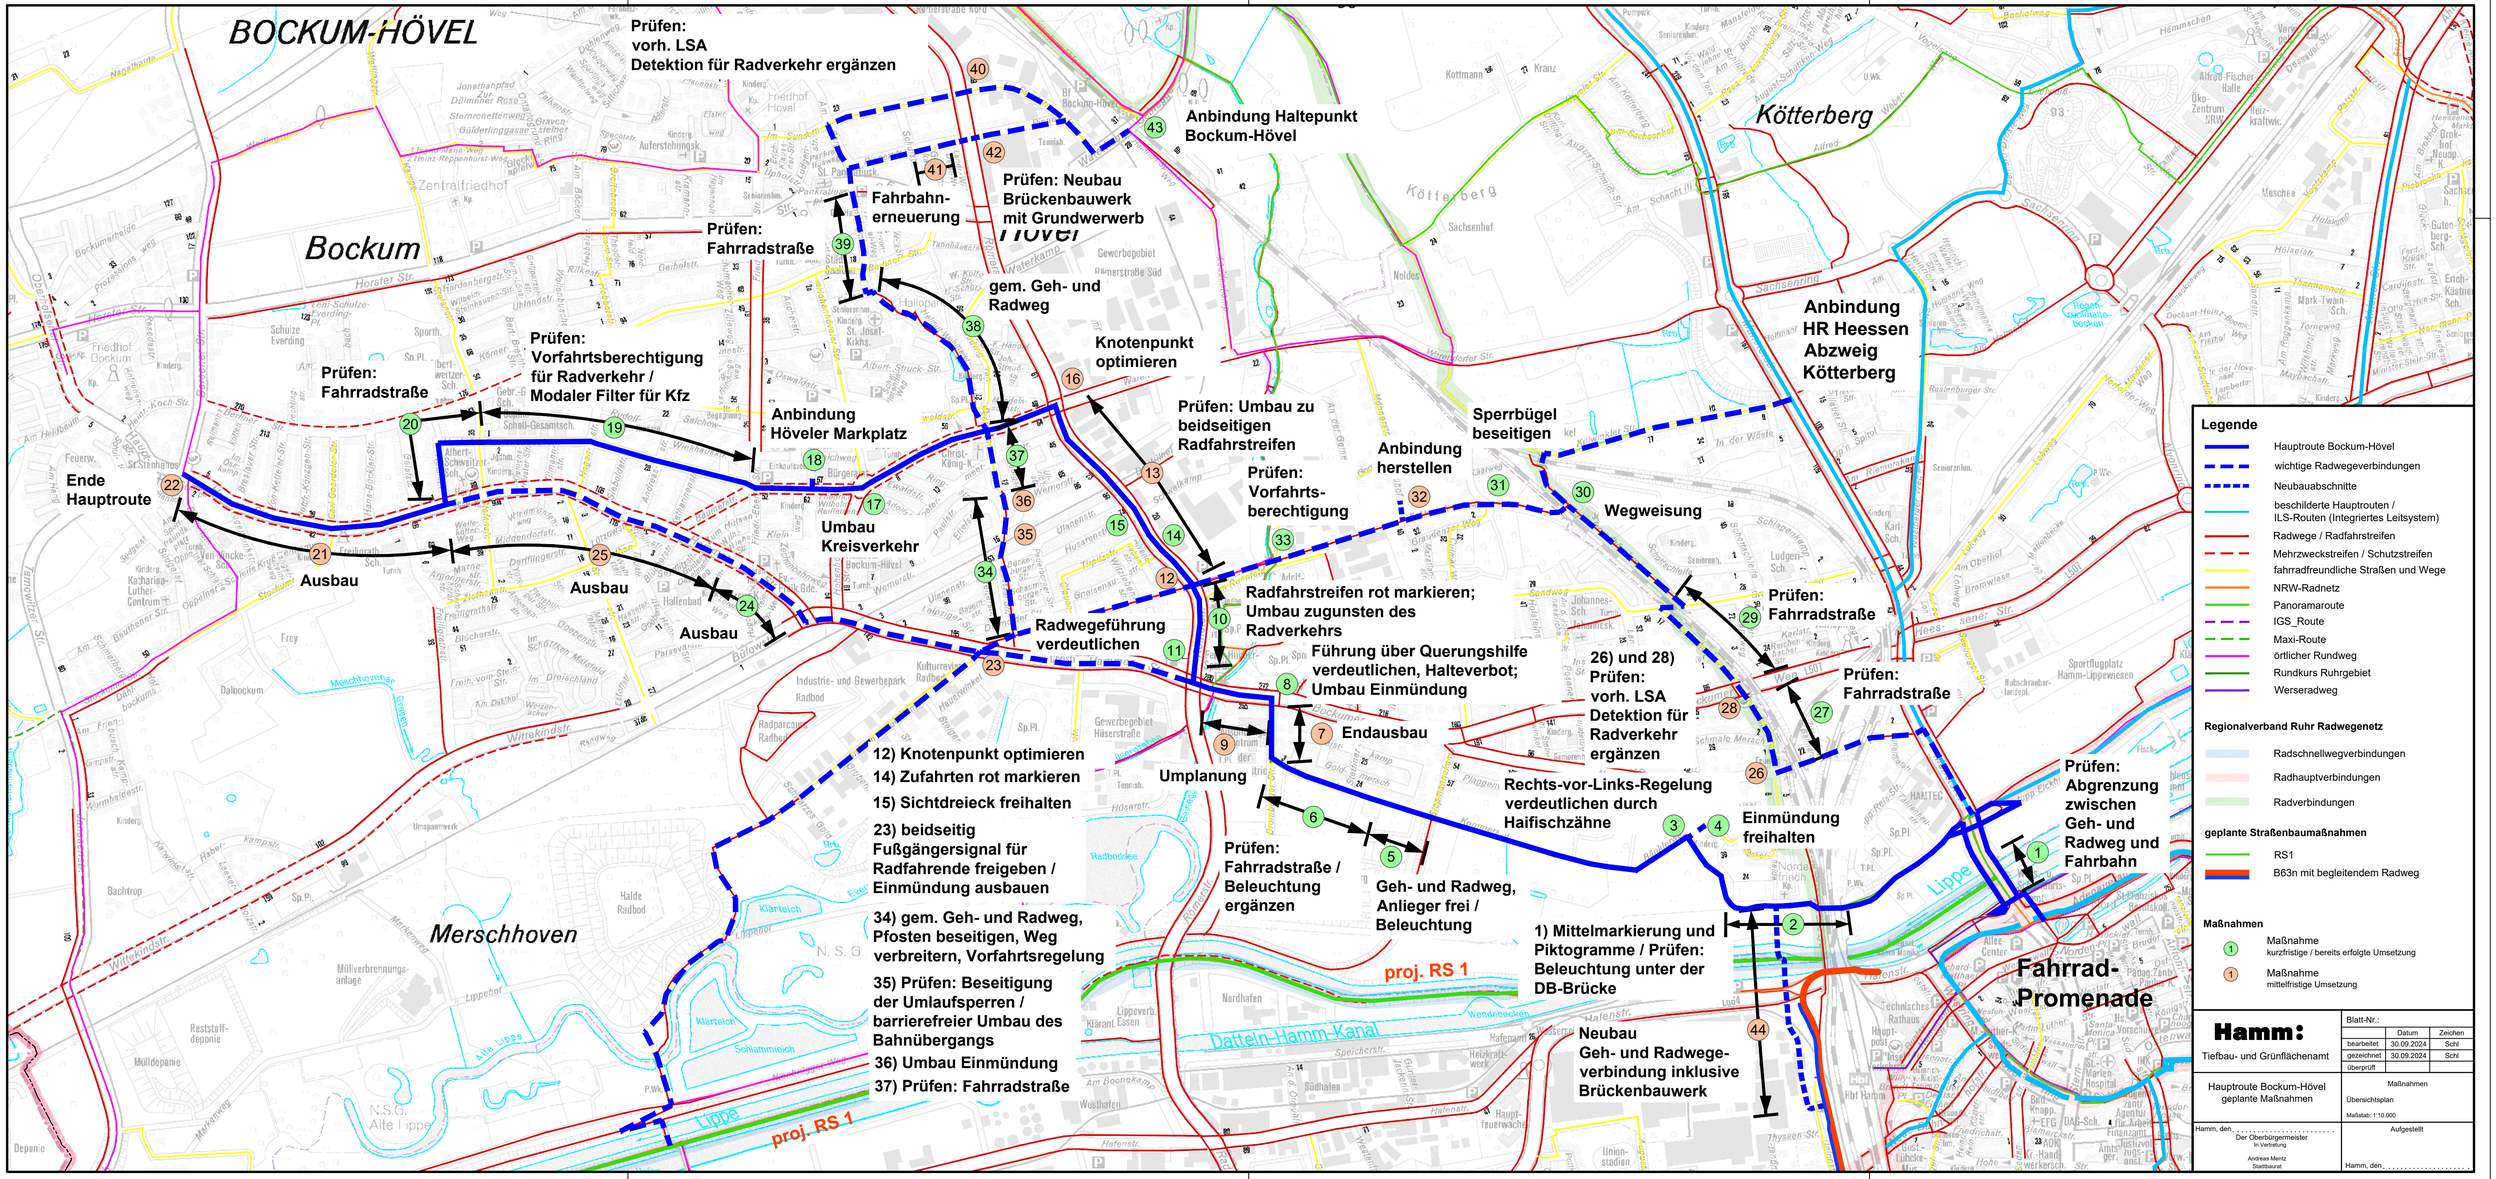
BOCKUM-HÖVEL
Bockum
Hövel
Merschhoven
Kötterberg
Prüfen:
vorh. LSA
Detektion für Radverkehr ergänzen
Anbindung Haltepunkt
Bockum-Hövel
Prüfen: Neubau
Brückenbauwerk
mit Grundwerwerb
Fahrbahn-
erneuerung
Prüfen:
Fahrradstraße
gem. Geh- und
Radweg
Prüfen:
Vorfahrtsberechtigung
für Radverkehr /
Modaler Filter für Kfz
Prüfen:
Fahrradstraße
Anbindung
Höveler Markplatz
Knotenpunkt
optimieren
Prüfen: Umbau zu
beidseitigen
Radfahrstreifen
Anbindung
herstellen
Sperrbügel
beseitigen
Anbindung
HR Heessen
Abzweig
Kötterberg
Ende
Hauptroute
Umbau
Kreisverkehr
Prüfen:
Vorfahrts-
berechtigung
Wegweisung
Ausbau
Ausbau
Ausbau
Radwegeführung
verdeutlichen
Radfahrstreifen rot markieren;
Umbau zugunsten des
Radverkehrs
Führung über Querungshilfe
verdeutlichen, Halteverbot;
Umbau Einmündung
Prüfen:
Fahrradstraße
Prüfen:
Fahrradstraße
26) und 28)
Prüfen:
vorh. LSA
Detektion für
Radverkehr
ergänzen
Endausbau
Umplanung
Rechts-vor-Links-Regelung
verdeutlichen durch
Haifischzähne
Einmündung
freihalten
Prüfen:
Abgrenzung
zwischen
Geh- und
Radweg und
Fahrbahn
12) Knotenpunkt optimieren
14) Zufahrten rot markieren
15) Sichtdreieck freihalten
23) beidseitig
Fußgängersignal für
Radfahrende freigeben /
Einmündung ausbauen
34) gem. Geh- und Radweg,
Pfosten beseitigen, Weg
verbreitern, Vorfahrtsregelung
35) Prüfen: Beseitigung
der Umlaufsperren /
barrierefreier Umbau des
Bahnübergangs
36) Umbau Einmündung
37) Prüfen: Fahrradstraße
Prüfen:
Fahrradstraße /
Beleuchtung
ergänzen
Geh- und Radweg,
Anlieger frei /
Beleuchtung
1) Mittelmarkierung und
Piktogramme / Prüfen:
Beleuchtung unter der
DB-Brücke
Neubau
Geh- und Radwege-
verbindung inklusive
Brückenbauwerk
Fahrrad-
Promenade
proj. RS 1
proj. RS 1
Datteln-Hamm-Kanal
Lippe
Lippe
Legende
Hauptroute Bockum-Hövel
wichtige Radwegeverbindungen
Neubauabschnitte
beschilderte Hauptrouten /
ILS-Routen (Integriertes Leitsystem)
Radwege / Radfahrstreifen
Mehrzweckstreifen / Schutzstreifen
fahrradfreundliche Straßen und Wege
NRW-Radnetz
Panoramaroute
IGS_Route
Maxi-Route
örtlicher Rundweg
Rundkurs Ruhrgebiet
Werseradweg
Regionalverband Ruhr Radwegenetz
Radschnellwegverbindungen
Radhauptverbindungen
Radverbindungen
geplante Straßenbaumaßnahmen
RS1
B63n mit begleitendem Radweg
Maßnahmen
Maßnahme
kurzfristige / bereits erfolgte Umsetzung
Maßnahme
mittelfristige Umsetzung
Hamm:
Tiefbau- und Grünflächenamt
Blatt-Nr.:
bearbeitet 30.09.2024 Schl
gezeichnet 30.09.2024 Schl
überprüft
Hauptroute Bockum-Hövel
geplante Maßnahmen
Maßnahmen
Übersichtsplan
Maßstab: 1:10.000
Hamm, den,
Der Oberbürgermeister
In Vertretung
Andreas Mentz
Stadtbaurat
Aufgestellt
Hamm, den,